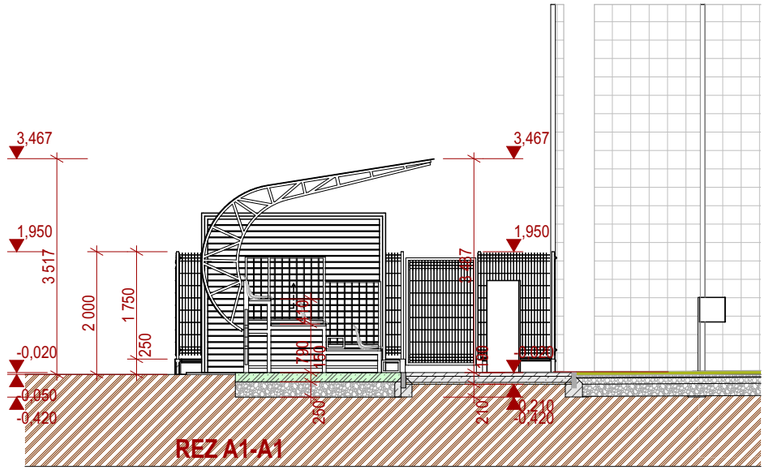

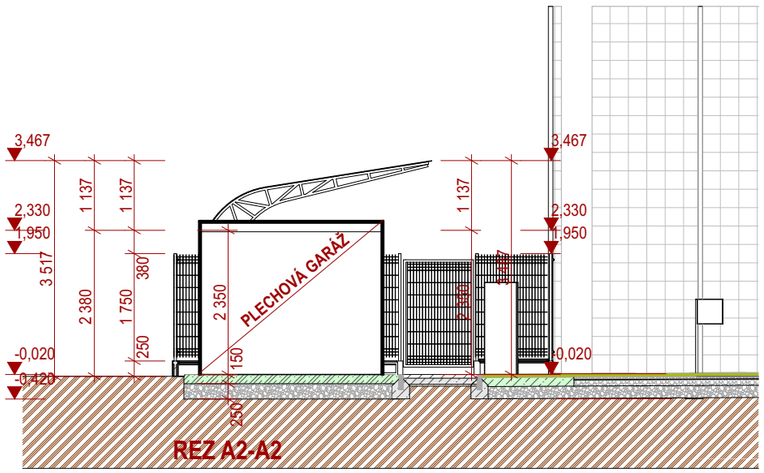

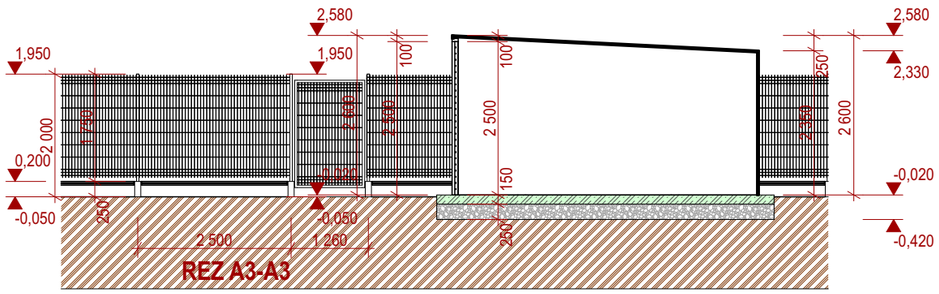

POZNÁMKY:

» PO UKONČENÍ VÝKOPOVÝCH PRÁC JE POTREBNÉ POSÚDIŤ ÚNOSNOSŤ ZÁKLADOVEJ ŠKÁRY, PRI NEVHODNÝCH ZÁKLADOVÝCH POMEROCH JE POTREBNÉ POSÚDIŤ ZÁKLADY A NADIMENZOVAŤ ICH NA KONKRÉTNE ZÁKLADOVÉ POMERY
» PRI ZISTENÍ HLADINY SPODNEJ VODY V ZÁKLADOVEJ ŠKÁRE JE POTREBNÉ VYKONAŤ HYDROGEOLOGICKÝ PRIESKUM A PREHODNOTIŤ SPÔSOB ZAKLADANIA SO STATIKOM, SPATNÉ ZÁSYPY JE POTREBNÉ ZHUTNIŤ VIBRAČNÝM VALCOM
» TÁTO DOKUMENTÁCIA NENAHRÁDZA DIELENSKÚ DOKUMENTÁCIU DODÁVATEĽA STAVEBNÝCH KONŠTRUKCIÍ. VÝROBNÉ VÝKRESY K JEDNOTLIVÝM KONŠTRUKCIÁM JE POVINNÝ DODAŤ DODÁVATEĽ.
» VŠETKY KÓTY SÚ ORIENTAČNÉ. PRED VÝROBOU JE DODÁVATEĽ POVINNÝ VŠETKY ROZMERY NA STAVBE SKONTROLOVAŤ A ROZMERY PRVKOV A KONŠTRUKCIÍ UPRAVIŤ K REÁLNEMU STAVU.
» VŠETKY VÝROBNÉ DOKUMENTÁCIE SÚVISIACE S TÝMTO PROJEKTOM, VÝBER TYPOV STAVEBNÝCH MATERIÁLOV, VŠETKÝCH KONŠTRUKCIÍ, OSVETLENIA, NÁTEROV A FAREBNÝCH ODTIEŇOV MUSIA BYŤ ODSÚHLASENÉ ARCHITEKTOM.
» ZODPOVEDNOSŤ ZA KVALITU REALIZOVANIA VŠETKÝCH KONŠTRUKCIÍ NESIE DODÁVATEĽ, VRÁTANE ZÁRUČNÉHO SERVISU. AUTORI TOHTO PROJEKTU NENESÚ AKÚKOĽVEK ZODPOVEDNOSŤ ZA ZHOTOVENIE STAVBY, ZODPOVEDNOSŤ SA TÝKA ROJEKTU.

» VYSTUŽENIE ŽB ČASTÍ (ZÁKLADY) VIĎ PD STATIKA!
» ULOŽENIE A KOTVENIE OCEĽOVÝCH PRVKOV VIĎ PD STATIKA!
» PROJEKTANT NENESIE ZODPOVEDNOSŤ ZA ZMENY VYKONANÉ V ROZPORE S PD!
» PROJEKT SLÚŽI VÝHRADNE PRE POTREBY STAVEBNÉHO POVOLENIA!

LEGENDA MATERIÁLOV:

- UMELÝ TRÁVNIK - FUTBALOVÝ UT60
- PODKLADNÁ ZROVNÁVACIA VRSTVA Z KAMENIVA fr. 0-4mm
- NETKANÁ GEOTEXTÍLIA 200g/m2
- PODKLAD Z KAMENIVA HRUBÉHO DRVENÉHO fr. 16-32mm
- PODKLAD Z KAMENIVA HRUBÉHO DRVENÉHO fr. 32-63mm
- BETÓN PROSTÝ ZÁKLADOVÁ DOSKA STRIEDAČKY
- BETÓN PROSTÝ ZÁKLAD OBRUBNÍKOV
- BETÓN PROSTÝ ZÁKLADOVÁ PÄTKA BRÁNOK A SIETÍ
- BETÓN PROSTÝ - PREFABRIKÁT OBRUBNÍKY
- POVODNÁ ZEMINA, RASTLÝ TERÉN

ČÍSLO ZMENY:	POPIS ZMENY:	DÁTUM:
R000:	EXPED PROJEKT PRE STAVEBNÉ POVOLENIE	23.03.2023
R001:		
R002		

upozornenie: VŠETKY NAVRHOVANÉ MATERIÁLY JE MOŽNÉ NAHRADIŤ OBDOBNÝMI MATERIÁLMI S PODOBNÝMI STAVEBNOTECHNICKÝMI A FYZIKÁLNYMI VLASTNOSŤAMI INÝCH CERTIFIKOVANÝCH VÝROBCOV !!!
PROJEKT POŽIČAŤ, ZVEREJNIŤ, ROZMNOŽIŤ, POUŽÍVAŤ NA UČELY INEJ STAVBY, UKÁZAŤ Z NEHO ODPISY, VYPISY ALEBO KOPIE BEZ PISOMNEHO SÚHLASU AUTOROV JE PORUŠENIE PLATNÝCH PRÁV!!! KÓTOVANIE VÝKRESOV JE PREVEDENÉ V ZMYSLE STN ISO 129-1 (POVODNÁ STN 01 31 30): TECHNICKÉ VÝKRESY - KÓTOVANIE A TOLERANCIE, ČASŤ 1

± 0,000 =322,91 m.n.m.

NÁZOV STAVBY:

ZARIADENIE A OPLOTENIE IHRISKA

Bardejov, okr. Bardejov, 085 01, Slovensko
Pozemok C-KN č. parcely 1470, 1474/1, 1474/16 k.ú. Bardejov, č. LV 6279, 15025

INVESTOR: **Partizán Bardejov BŠK, a.s.**
Družstevná 1, Bardejov, 085 01, Slovensko

STAVEBNÝ OBJEKT: **SO01**

PROFESIA (ČASŤ PD): **ARCHITEKTÚRA A STAVEBNÉ RIEŠENIE**

ZHOTOVITEĽ PROJEKTU:

sídlo firmy: Sázavského 11, Bardejov, 085 01, Slovensko
gsm: +421 903 123 056
e-mail: Brano.bojcik@gmail.com
web: -
ateliér: Budova Citroenu, Jirásková 15, Bardejov, 085 01

AUTORI: **Ing. arch. Branislav Bojčík, Peter Mlynarič, -**
VYPRACOVAL: **Ing. arch. Branislav Bojčík, Peter Mlynarič, -**
ZODPOVEDNÝ PROJEKTANT: **Ing. arch. Branislav Bojčík**

Ing. arch. Branislav BOJČÍK autorizovaný architekt 1729 AA

PEČIATKA, PODPIS:

OBSAH:

REZY A1, A2, A3

MIERKA: **1:100**
FORMÁT: 420x297mm(2xA4)
DÁTUM: **MAREC 2023**
Č. PARÉ: **4**

Č. ZÁKAZKY:	STUPEŇ:		ČASŤ:	PROFESIA:	VÝKRES:
2103 PB	DSP		E01.1	ARS	03