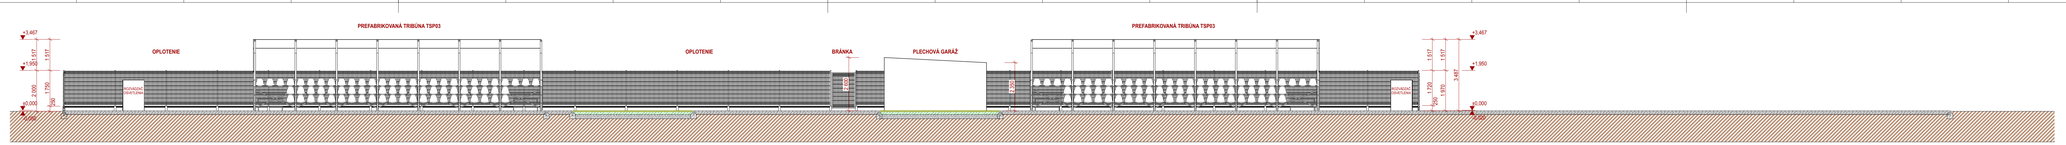

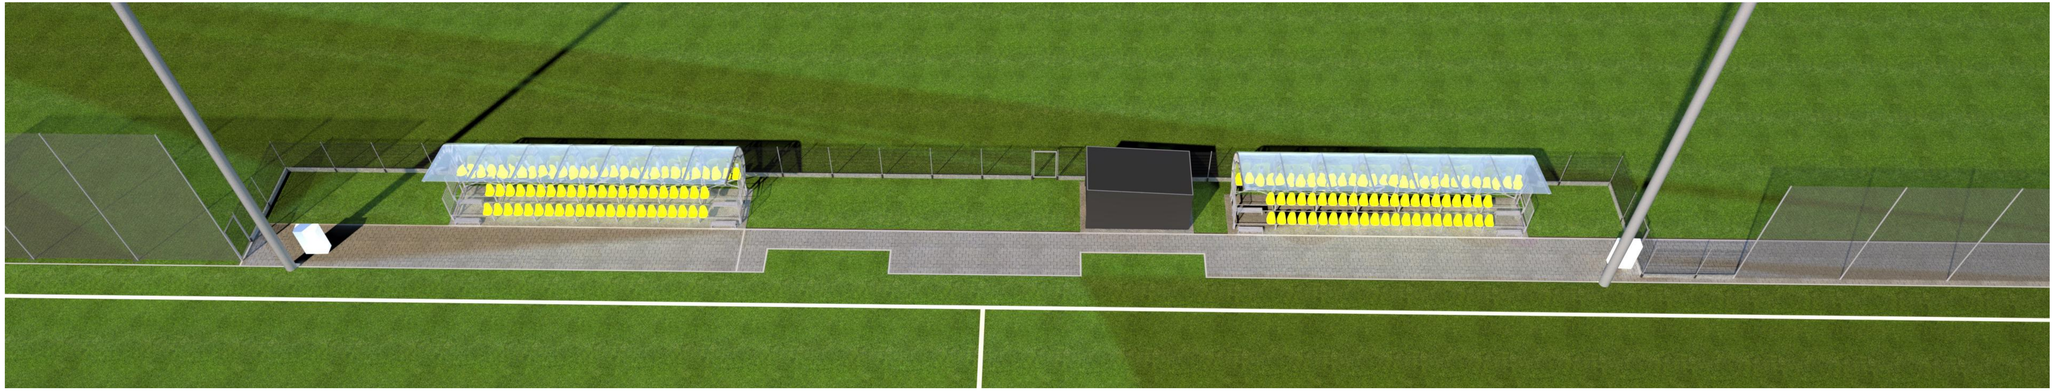

POZNÁMKY:

- PRI JEHO/JEJ PODPISYVANÍ JE POTREBNÉ POSLEDNÉ ZNALOSTI ZNALOSTI ŽIADNY PRI NEHO/NEJ ZNALOSTI POTREBNÉ POSLEDNÉ ZNALOSTI A NEOBMEDZUJÚ ICH NA KONKRÉTNE ZNALOSTNÉ POMERY
- PRI ZISTENÍ NÁLEZIŠK SPOMIAL/ JEDOV V ZNALOSTIACH JE POTREBNÉ VYKONAŤ HYDROGEOLOGICKÝ PRIESKUM A PRÍSLUŠNÝ SPÔSOB ZAHLADENIA SO STATICKOU SPOMIAL/ZOUMI JE POTREBNÉ ZAUTRÉ VÝBUCHOV VALCOM
- TECHNOLOGICKÉ PRÍPRAVY SA NEMAJÚ VYKONÁVAŤ PRI ZEMNÝCH PRÁCACH V BLÍZKOSTI ZELENÉ STAVBY A ICH OCHRANU SA TREBA ZABEZPEČIŤ PRÍPADNÉ VÝKOPY V ZEMNÝCH PRÁCACH SA NEPOTREBUJÚ ZRIAĎOVAŤ VÝKOPY
- VŠETKY KÓTY SÚ ZÁKLADNÉ, OKRE PRÍPADU JE ZIŠKAŤ SVOJ PRÍPAD VŠETKY KÓTY KOLMÝCH NA STAVBE NEOPRAVIŤ, ČIAŽ KOLMÝCH PRÁCIA A KOREŇOVÝCH PRÁCIA V KOLMÝCH BLÍZKOSTI
- PRI ZEMNÝCH PRÁCACH SA NEMAJÚ VYKONÁVAŤ PRÍPADNÉ ZMENY ÚROVNE ZAKLADANIA STAVBY, ALE SA MUSIA ZAPRACOVAŤ DO PROJEKTU STATIKY. PRÍPADNÉ ZMENY ÚROVNE ZAKLADANIA STAVBY MUSIA BYŤ DOSKLADNE ARCHITEKTOM
- ZODPOVEDNOSŤ ZA KVALITU REALIZOVANÝCH VÝKONOV PRÁCA NEBE ZODVATEĽ, VÝKONE ZAKLADNÚ DERVEL, AUTOR TÝCH PROJEKTU NEMÁ ŽIADNU ZODPOVEDNOSŤ ZA ZIŠTOTOBE STAVBY, ZODPOVEDNOSŤ SA TÝKA KUDETU

» VYSTUŽENIE ŽB ČASTÍ (ZÁKLADY) VIĎ PD STATIKA!
» ULOŽENIE A KOTVENIE OCEĽOVÝCH PRVKOV VIĎ PD STATIKA!
» PROJEKTANT NENESIE ZODPOVEDNOSŤ ZA ZMENY VYKONANÉ V ROZPORE S PD!
» PROJEKT SLÚŽI VÝHRADNE PRE POTREBY STAVEBNÉHO POVOLENIA!

LEGENDA MATERIÁLOV:

- UMELÝ TRÁVNIK - FUTBALOVÝ UTIO
- PODKLADNÁ ZROVNÁVACIA VRSTVA Z KAMENIVA fr. 0-4mm
- NETKANÁ GEOTEXTÍLIA 200g/m2
- PODKLAD Z KAMENIVA HRUBÉHO DRVENÉHO fr. 16-32mm
- PODKLAD Z KAMENIVA HRUBÉHO DRVENÉHO fr. 32-63mm
- BETÓN PROSTÝ ZÁKLADOVÁ DOSKA STREDAČKY
- BETÓN PROSTÝ ZÁKLAD OBRUBNÍKOV
- BETÓN PROSTÝ ZÁKLADOVÁ PÄTKA BRÁNOK A SIETÍ
- BETÓN PROSTÝ - PREFABRIKÁT OBRUBNÍKY
- POVODNÁ ZEMINA, RASTLY TERÉN

ČÍSLO ZMENY:	POPIS ZMENY:	DÁTUM:
R000:	EXPED PROJEKT PRE STAVEBNÉ POVOLENIE	23.03.2023
R001:		
R002		

upozornenie: VŠETKY NAVRHOVANÉ MATERIÁLY JE MOŽNÉ NAHRADIŤ OBDOBNÝMI MATERIÁLMI S PODOBNÝMI STAVEBNOTECHNICKÝMI A FYZIKÁLNYMI VLASTNOSŤAMI INÝCH CERTIFIKOVANÝCH VÝROBCOV !!!
PROJEKT POŽIČAŤ, ZVEREJNIŤ, ROZMNOŽIŤ, POUŽÍVAŤ NA ÚČELY INÉJ STAVBY, UKAZAŤ Z NEHO ODPISY, VÝPISY ALEBO KOPIE BEZ PÍSOMNÉHO SÚHLASU AUTOROV JE PORUŠENÍM PLATNÝCH PRÁVNYCH KÓTOVANIE VÝKRESOV JE PRÍSVEDENÉ V ZMYSLE STN ISO 129-1 (POVODNÁ STN 01 31 30)
TECHNICKÉ VÝKRESY - KÓTOVANIE A TOLERANCIE, ČASŤ 1

± 0,000 =322,91 m.n.m.

NÁZOV STAVBY: **ZARIADENIE A OPLOTENIE IHRISKA**
Bardejov, okr. Bardejov, 085 01, Slovensko
Pozemok C-KN E parcely 1470, 1474/1, 1474/16 k.ú. Bardejov, č. LV 6279, 15025

INVESTOR: **Partizán Bardejov BŠK, a.s.**
Drabinová 1, Bardejov, 085 01, Slovensko

STAVEBNÝ OBJEKT: **SO01**

PROFESIA (ČASŤ PD): **ARCHITEKTÚRA A STAVEBNÉ RIEŠENIE**

ZHOTOVITEĽ PROJEKTU:

sídlo firmy: Sázavského 11, Bardejov, 085 01, Slovensko ateliér:
gsm: +421 903 123 056 Budova Citroenu, Jirásková 15, Bardejov, 085 01
e-mail: Brano.bojcik@gmail.com
web: -

AUTOR: **Ing. arch. Branislav Bojčík, Peter Mlynarič, -**
VYPRACOVAL: **Ing. arch. Branislav Bojčík, Peter Mlynarič, -**
ZODPOVEDNÝ PROJEKTANT: **Ing. arch. Branislav Bojčík**

PEČIATKA, PODPIS:

OBSAH: POHĽAD A VIZUÁL

MIERKA: **1:100**
FORMÁT: 1 260x297mm(6xA4)
DÁTUM: **MAREC 2023**
Č. PARÉ: **4**

Č. ZAKÁZKY:	STUPEŇ:	ČASŤ:	PROFESIA:	VÝKRES:
2103 PB	DSP	E01.1	ARS	04