


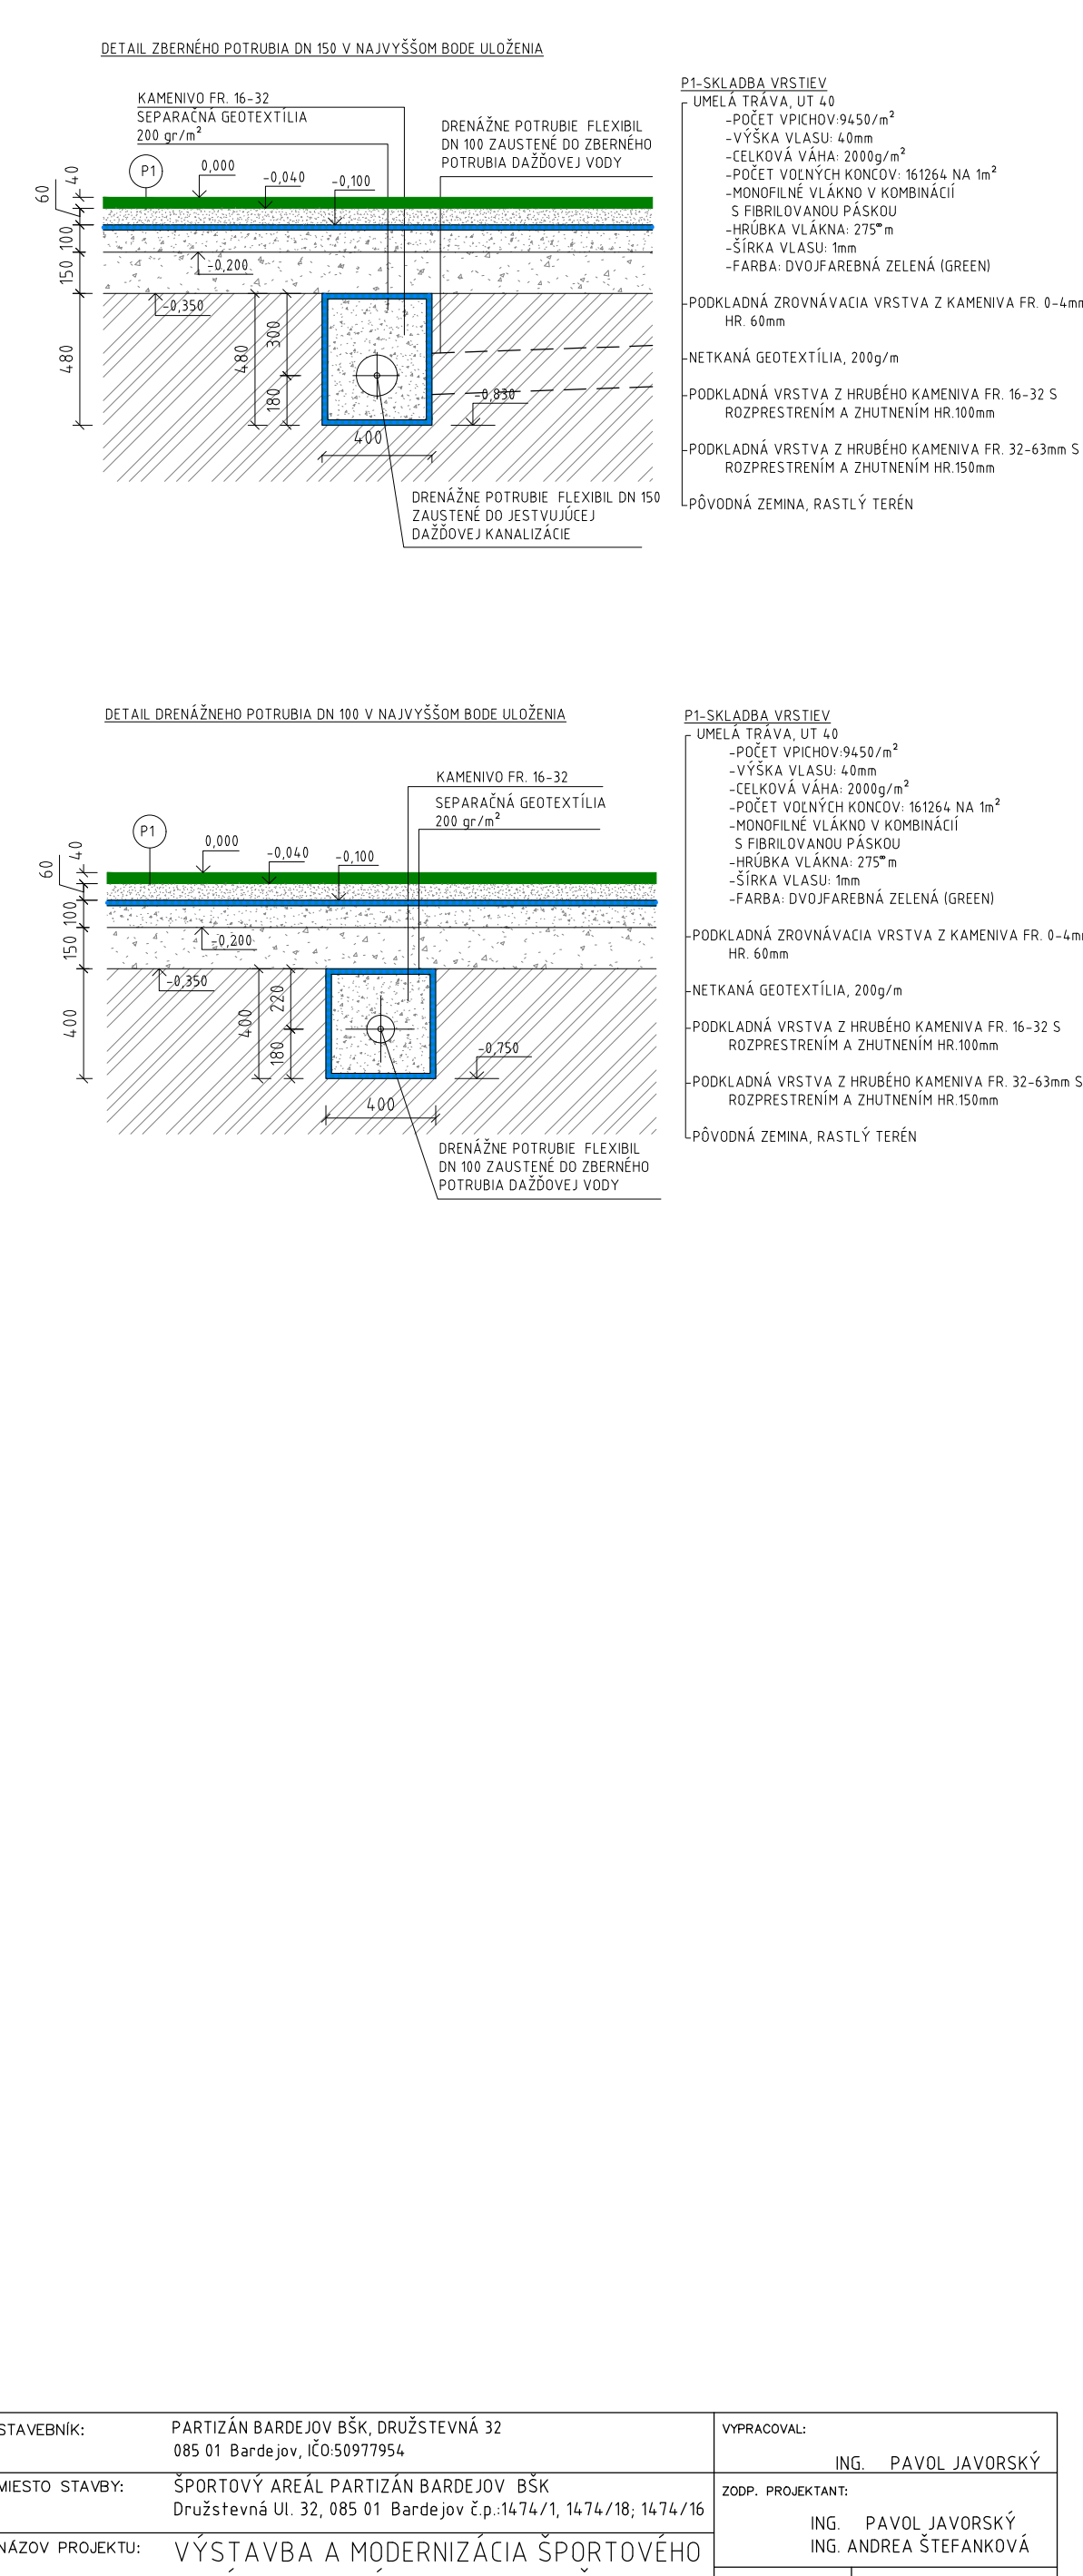

STAVEBNÍK:	PARTIZÁN BARDEJOV BŠK, DRUŽSTEVNÁ 32 085 01 Bardejov, iČO 50977954	VYPRACOVAL:	ING. PAVOL JAVORSKÝ
MIESTO STAVBY:	ŠPORTOVÝ AREÁL PARTIZÁN BARDEJOV BŠK Družstevná Ul. 32, 085 01 Bardejov č.p.1474/1, 1474/18, 1474/16	ZODP. PROJEKTANT:	ING. PAVOL JAVORSKÝ ING. ANDREA ŠTEFANKOVÁ
NÁZOV PROJEKTU:	VÝSTAVBA A MODERNIZÁCIA ŠPORTOVÉHO AREÁLU PARTIZÁN BARDEJOV BŠK	FORMÁT	750x420
STAVEBNÝ OBJEKT:	SO-02.1 VÝSTAVBA MULTIFUNČNÉHO IHRISKA 50x30m	DÁTUM	01/2026
OBSAH:	PODORYS ZÁKLADOV A ODVODNENIA	STUPEŇ	PZ DPSP
ČASŤ:	STAVEBNÉ A ARCHITEKTONICKÉ RIEŠENIE	MIERKA	1 : 100
		ČÍSLO VÝKRESU	02.1-2