


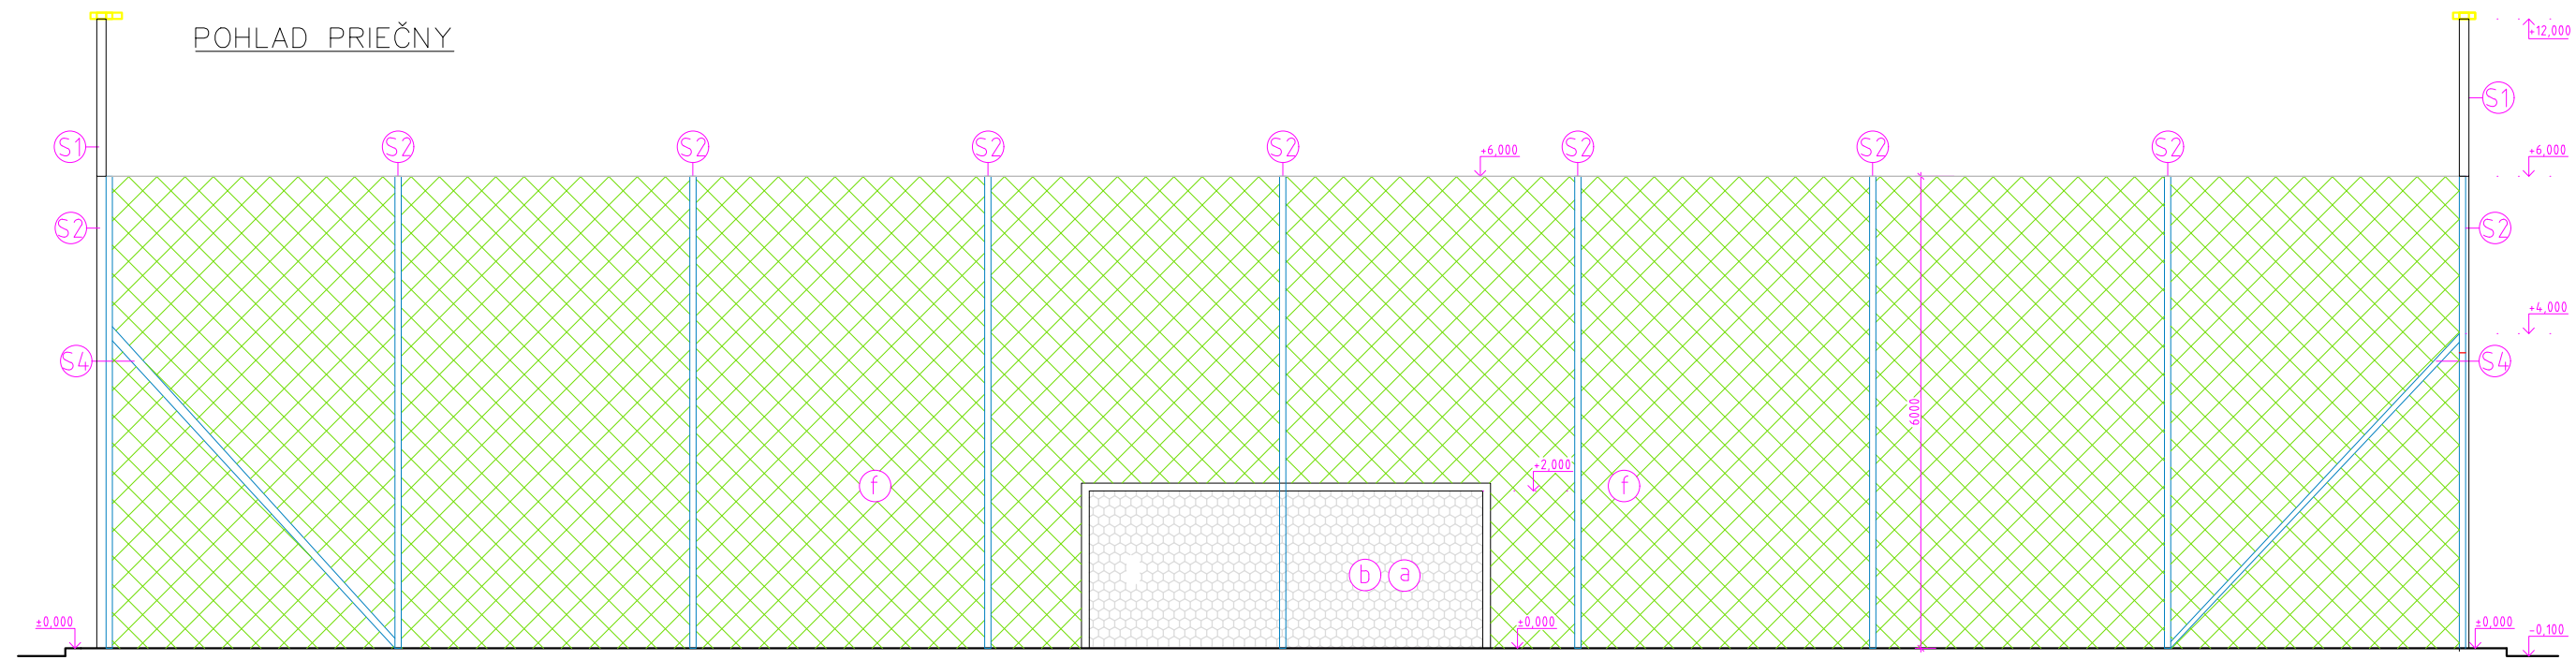
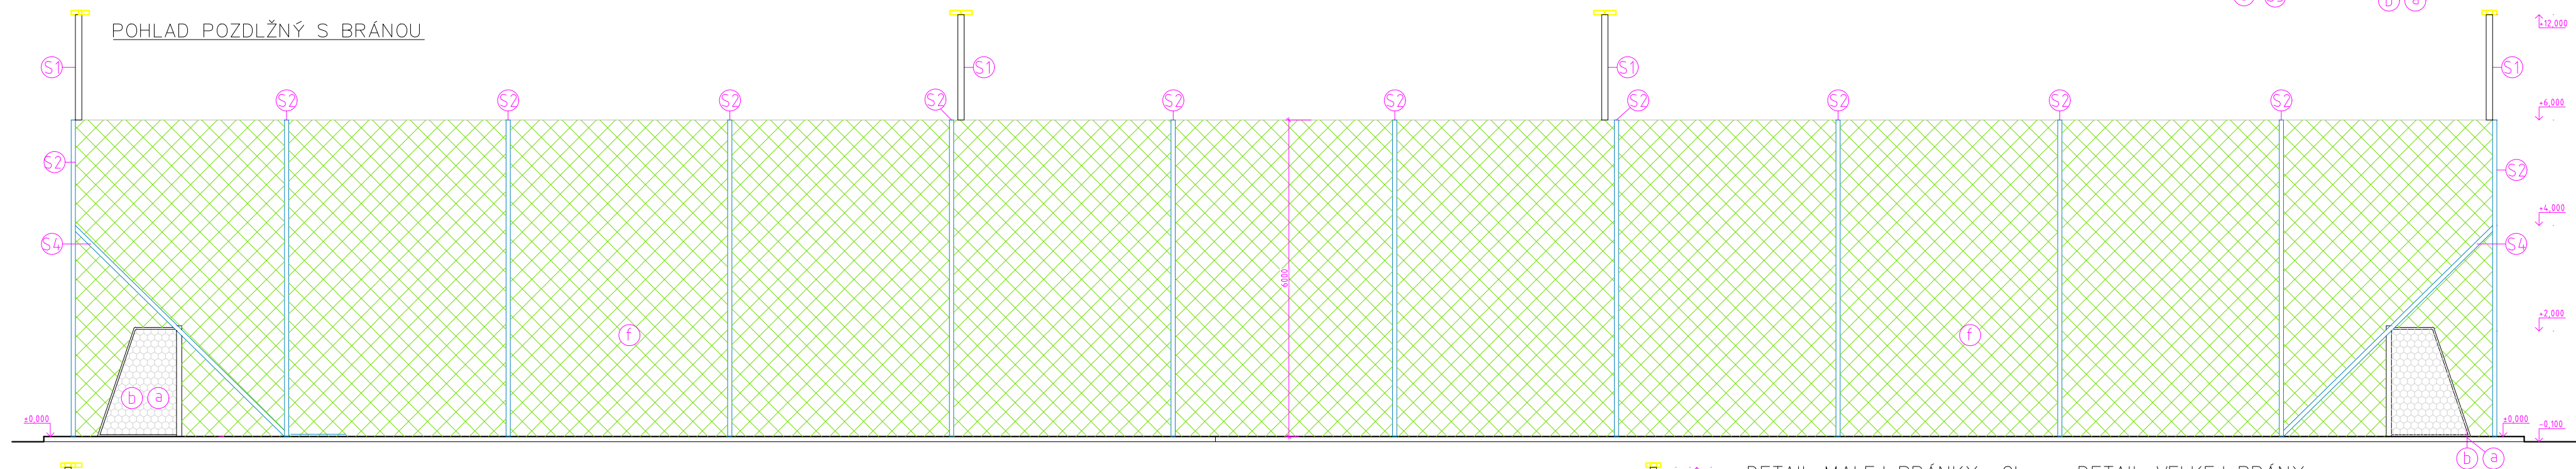


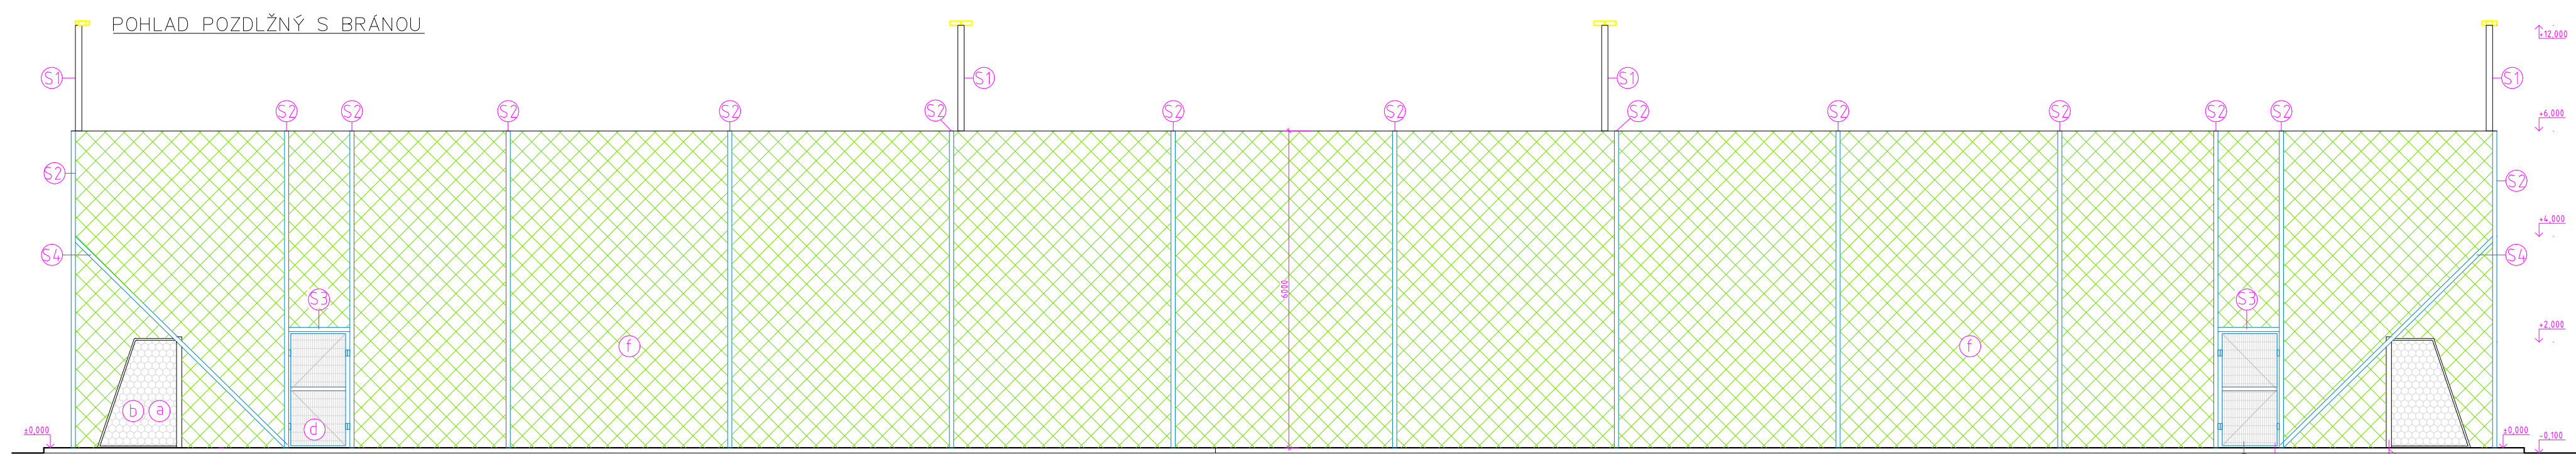

DETAIL MALEJ BRÁNKY 2ks

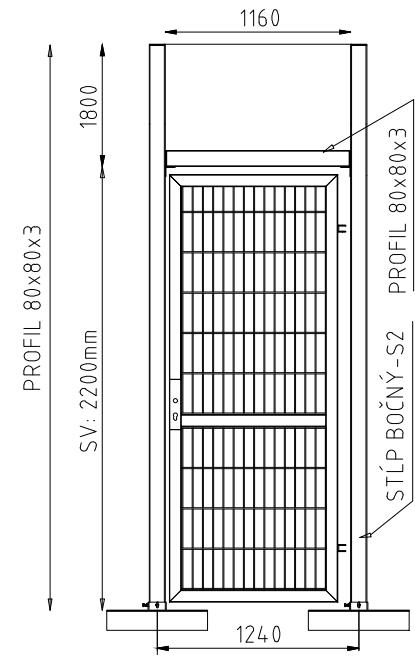

DETAIL VEKJEJ BRÁNY

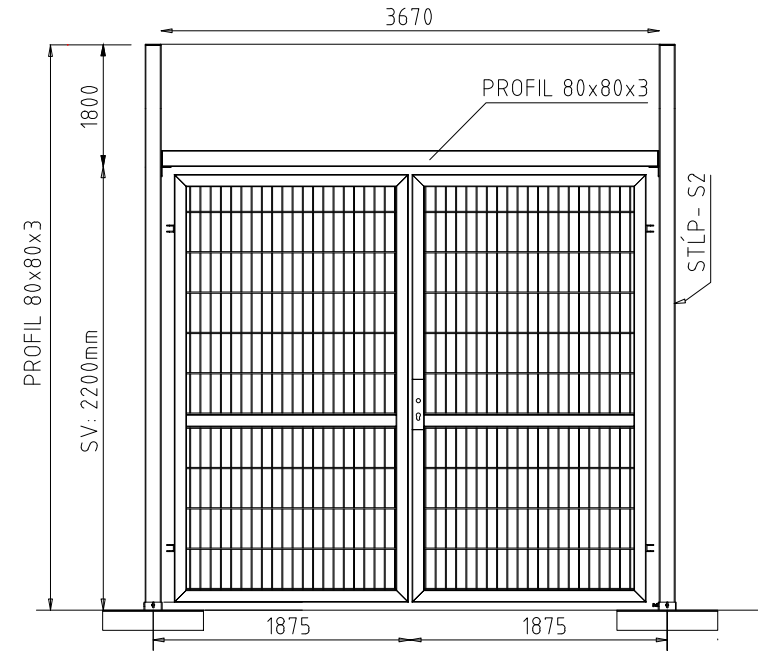

LEGENDA

- S1 / OCELOVÝ STĽP OSVETLENIA (KOTVENÝ NA PLATŇU A KOTEVNÝMI TRŇMI /PUZDRO); NA UCHYTENIE ZÁCHYTNEJ SIETE, PRIEREZU 80/80/3 mm S UMIESTNENÍM REFLEKTOROV OSVETLENIA IHRISKA S EL.KÁBLOM VEDENÝM V RÁMCI PROFILU STĽPIKA, DĹŽKA 12000 mm, POČET KUSOV 8KS
- S2 / OCELOVÝ STĽP (KOTVENÝ NA PLATŇU A KOTEVNÝMI TRŇMI /PUZDRO); NA UCHYTENIE ZÁCHYTNEJ SIETE, PRIEREZU 80/80/3 mm DĹŽKA 6000 mm, POČET KUSOV 42KS
- S3 / OCELOVÝ STUŽUJÚCI PROFIL ZAVETRENIA STĽPOV BRÁNKY DĹŽKA 1160 mm, POČET KUSOV 2 KS
- S4 / VZPERNÝ OCELOVÝ PROFIL ZAVETRENIA ROHOVÝCH STĽPOV 60/40/2 mm POČET KUSOV 8KS
- S5 / VZPERNÝ OCELOVÝ PROFIL ZAVETRENIA STĽPOV PRE OSADENIE BRÁNY DĹŽKA 3670mm POČET KUSOV 1KS
- a/ OCELOVÉ PÚZDRO PRE OSADENIE BRÁNKY POČET 4 KS
- b/ OCELOVÁ MINIFUTBALOVÁ BRÁNKA , VNÚTORNÝ ROZMER 4000/2000/800/1500 mm. ZÁKLADNÝ RÁM PROFILOV PRIEREZ 80/80/2 mm. POČET 2 KS
- c/ UMLÁ TRÁVA UT 40, VÝŠKA VLASU HR. 40mm FARBA: ZELENÁ
- d/ BRÁNKA OCELOVÁ JEDNOKRÍDLOVÁ VÝPLŇ ROZMER 1100x2100mm
- e/ BRÁNKA OCELOVÁ DVOJKRÍDLOVÁ ROZMER 3600x2100mm; 1KS
- f/ OCHRANNÁ SIET' ZELENÁ, PE, hr. 4mm, VEĽKOSŤ OKA 100/100, VÝŠKA 6,0m
- g/ LAVIČKA PRE NÁHRADNÍKOV 5 MIESTNÁ, PRENOSNÁ, BEZ PRESTREŠENIA 4KS
- h/ LAVIČKA PARKOVA PRE DIVÁKOV š=1500mm; 6KS

STAVEBNÍK:	PARTIZÁN BARDEJOV BŠK, DRUŽSTEVNÁ 32 085 01 Bardejov, IČO:50977954	VYPRACOVAL:	ING. PAVOL JAVORSKÝ
MIESTO STAVBY:	ŠPORTOVÝ AREÁL PARTIZÁN BARDEJOV BŠK Družstevná Ul. 32, 085 01 Bardejov č.p.:1474/1, 1474/18; 1474/16	ZODP. PROJEKTANT:	ING. PAVOL JAVORSKÝ ING. ANDREA ŠTEFANKOVÁ
NÁZOV PROJEKTU:	VÝSTAVBA A MODERNIZÁCIA ŠPORTOVÉHO AREÁLU PARTIZÁN BARDEJOV BŠK	FORMÁT	700 x 297
STAVEBNÝ OBJEKT:	SO-02.1 VÝSTAVBA MULTIFUNČNÉHO IHRISKA 50x30m	DÁTUM	01/2026
OBSAH:	POHLADY	STUPEŇ	PZ DPSP
ČASŤ:	STAVEBNÉ A ARCHITEKTONICKÉ RIEŠENIE	MIERKA	1 : 75
		ČÍSLO VÝKRESU	02.1-5