




PODORYS IHRISKA
SO-02.2

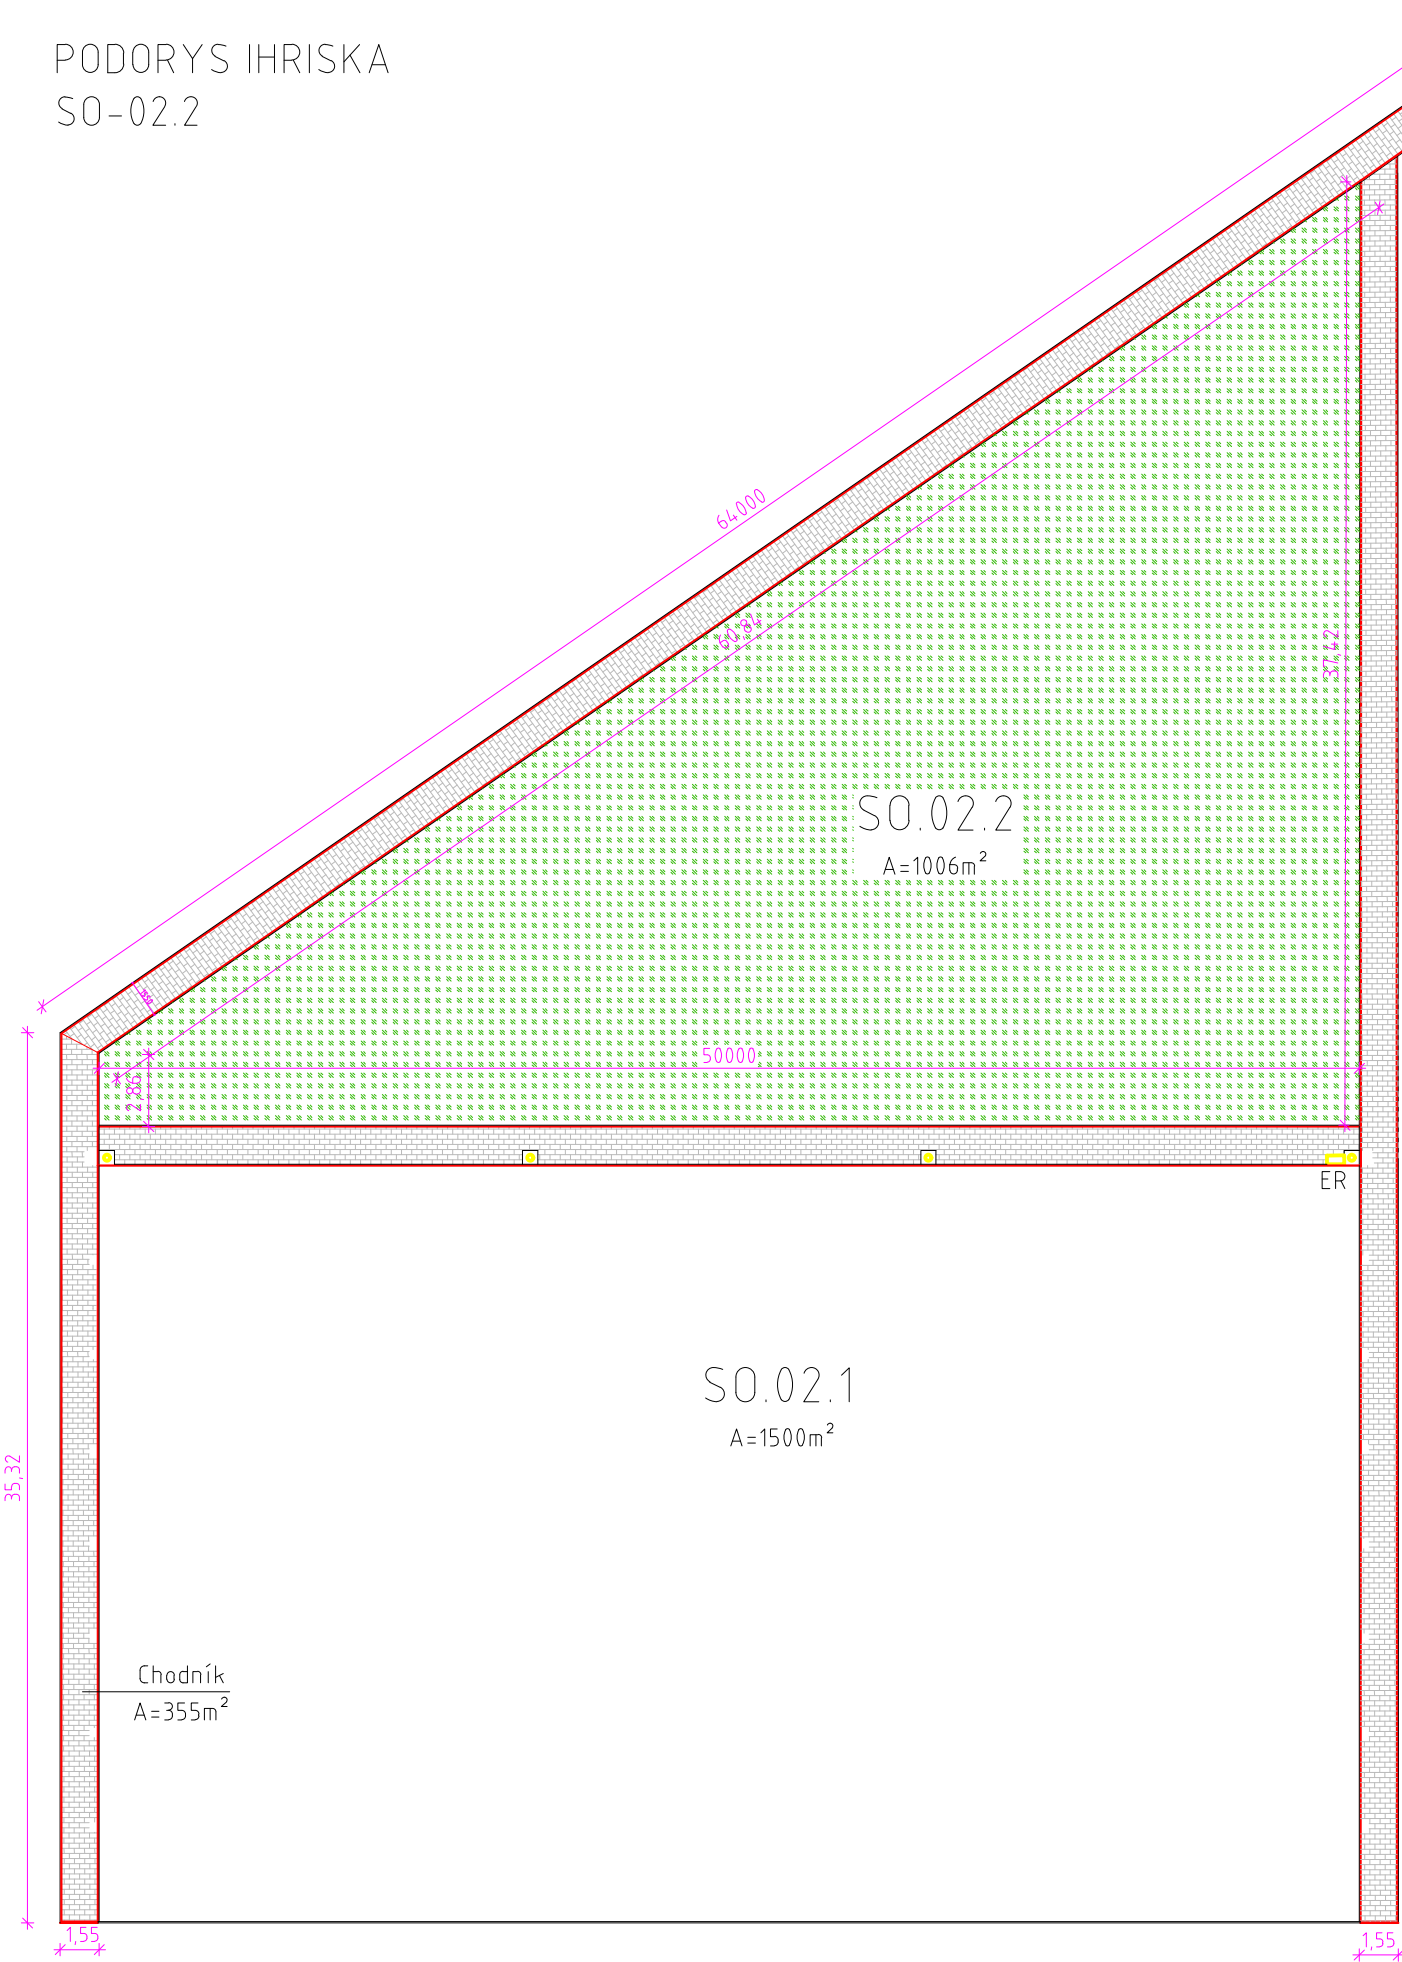

PODORYS ODVODNENIA
SO-02.2

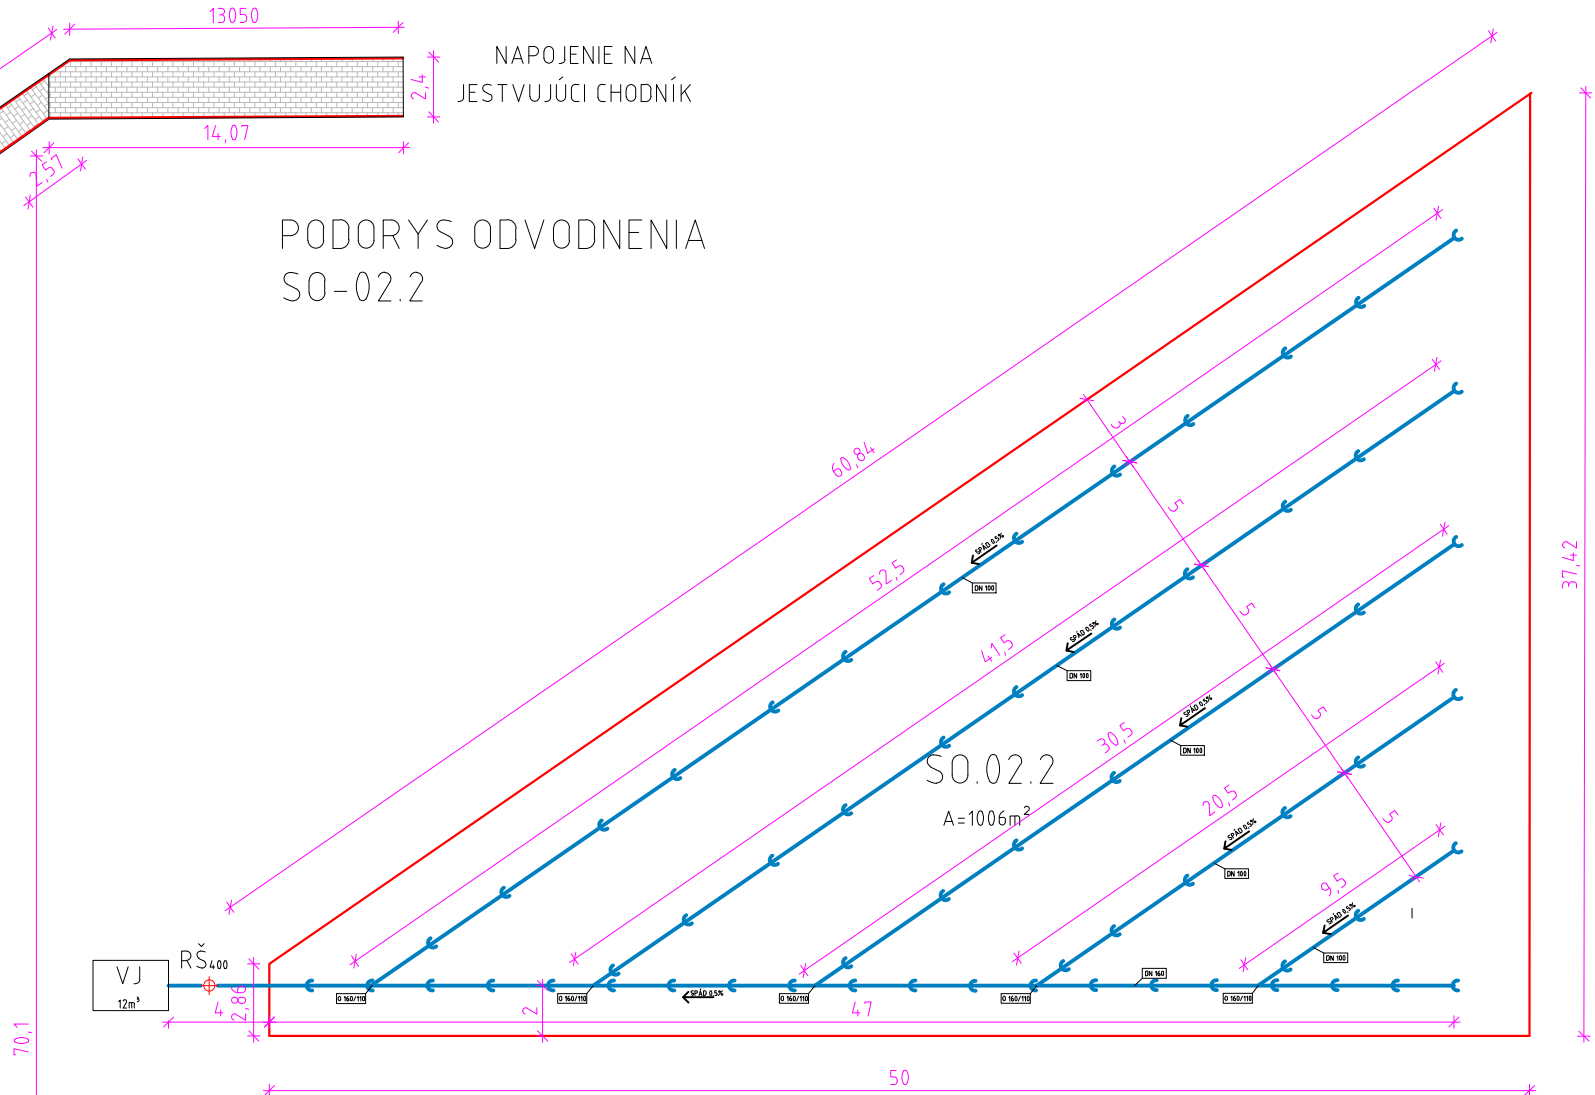

DETAIL: REZ CHODNÍKA

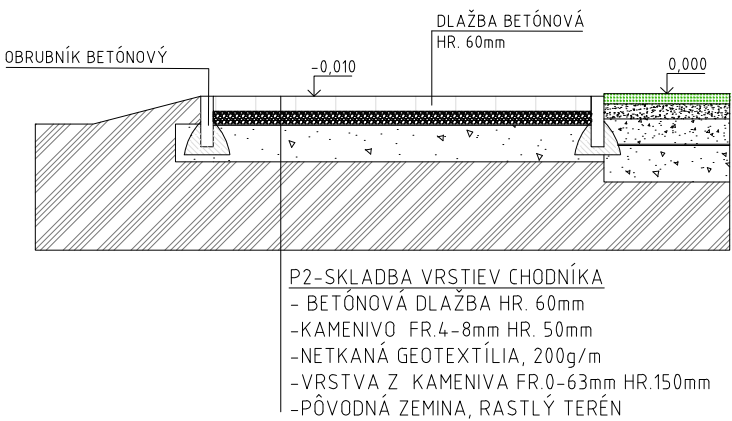

- P1-SKLADBA VRSTVIE UT
- UMLÁ TRÁVA, UT 40
-PODKLADNÁ ZROVNÁVACIA VRSTVA Z KAMENIVA FR. 0-4mm HR. 40mm+VÝPLNOVÁ VRSTVA FR.4-8mm HR. 20mm
-PODKLADNÁ VRSTVA Z HRUBÉHO KAMENIVA FR. 16-32 S ROZPRESTRENÍM A ZHUTNENÍM HR.100mm
-NETKANÁ GEOTEXTÍLIA, 200g/m
-PODKLADNÁ VRSTVA Z HRUBÉHO KAMENIVA FR. 32-63mm S ROZPRESTRENÍM A ZHUTNENÍM HR.150mm
-PÔVODNÁ ZEMINA, RASTLÝ TERÉN

STAVEBNÍK:	PARTIZÁN BARDEJOV BŠK, DRUŽSTEVNÁ 32 085 01 Bardejov, IČO:50977954	VYPRACOVAL:	ING. PAVOL JAVORSKÝ
MIESTO STAVBY:	ŠPORTOVÝ AREÁL PARTIZÁN BARDEJOV BŠK Družstevná Ul. 32, 085 01 Bardejov č.p.:1474/1, 1474/18, 1474/16	ZODP. PROJEKTANT:	ING. PAVOL JAVORSKÝ ING. ANDREA ŠTEFANKOVÁ
NÁZOV PROJEKTU:	VÝSTAVBA ŠPORTOVÝCH PLÔCH	FORMÁT	420x297
STAVEBNÝ OBJEKT:	SO-02.2 VÝSTAVBA TRÉNINGOVÉHO IHRISKA A SPEVNENÉ PLOCHY	DÁTUM	01/2026
OBSAH:	PÔDORYSY, REZ	STUPEŇ	PZ-ODS
ČASŤ:	STAVEBNÉ A ARCHITEKTONICKÉ RIEŠENIE	MIERKA	1 : 100
		ČÍSLO VÝKRESU	02.2-1