


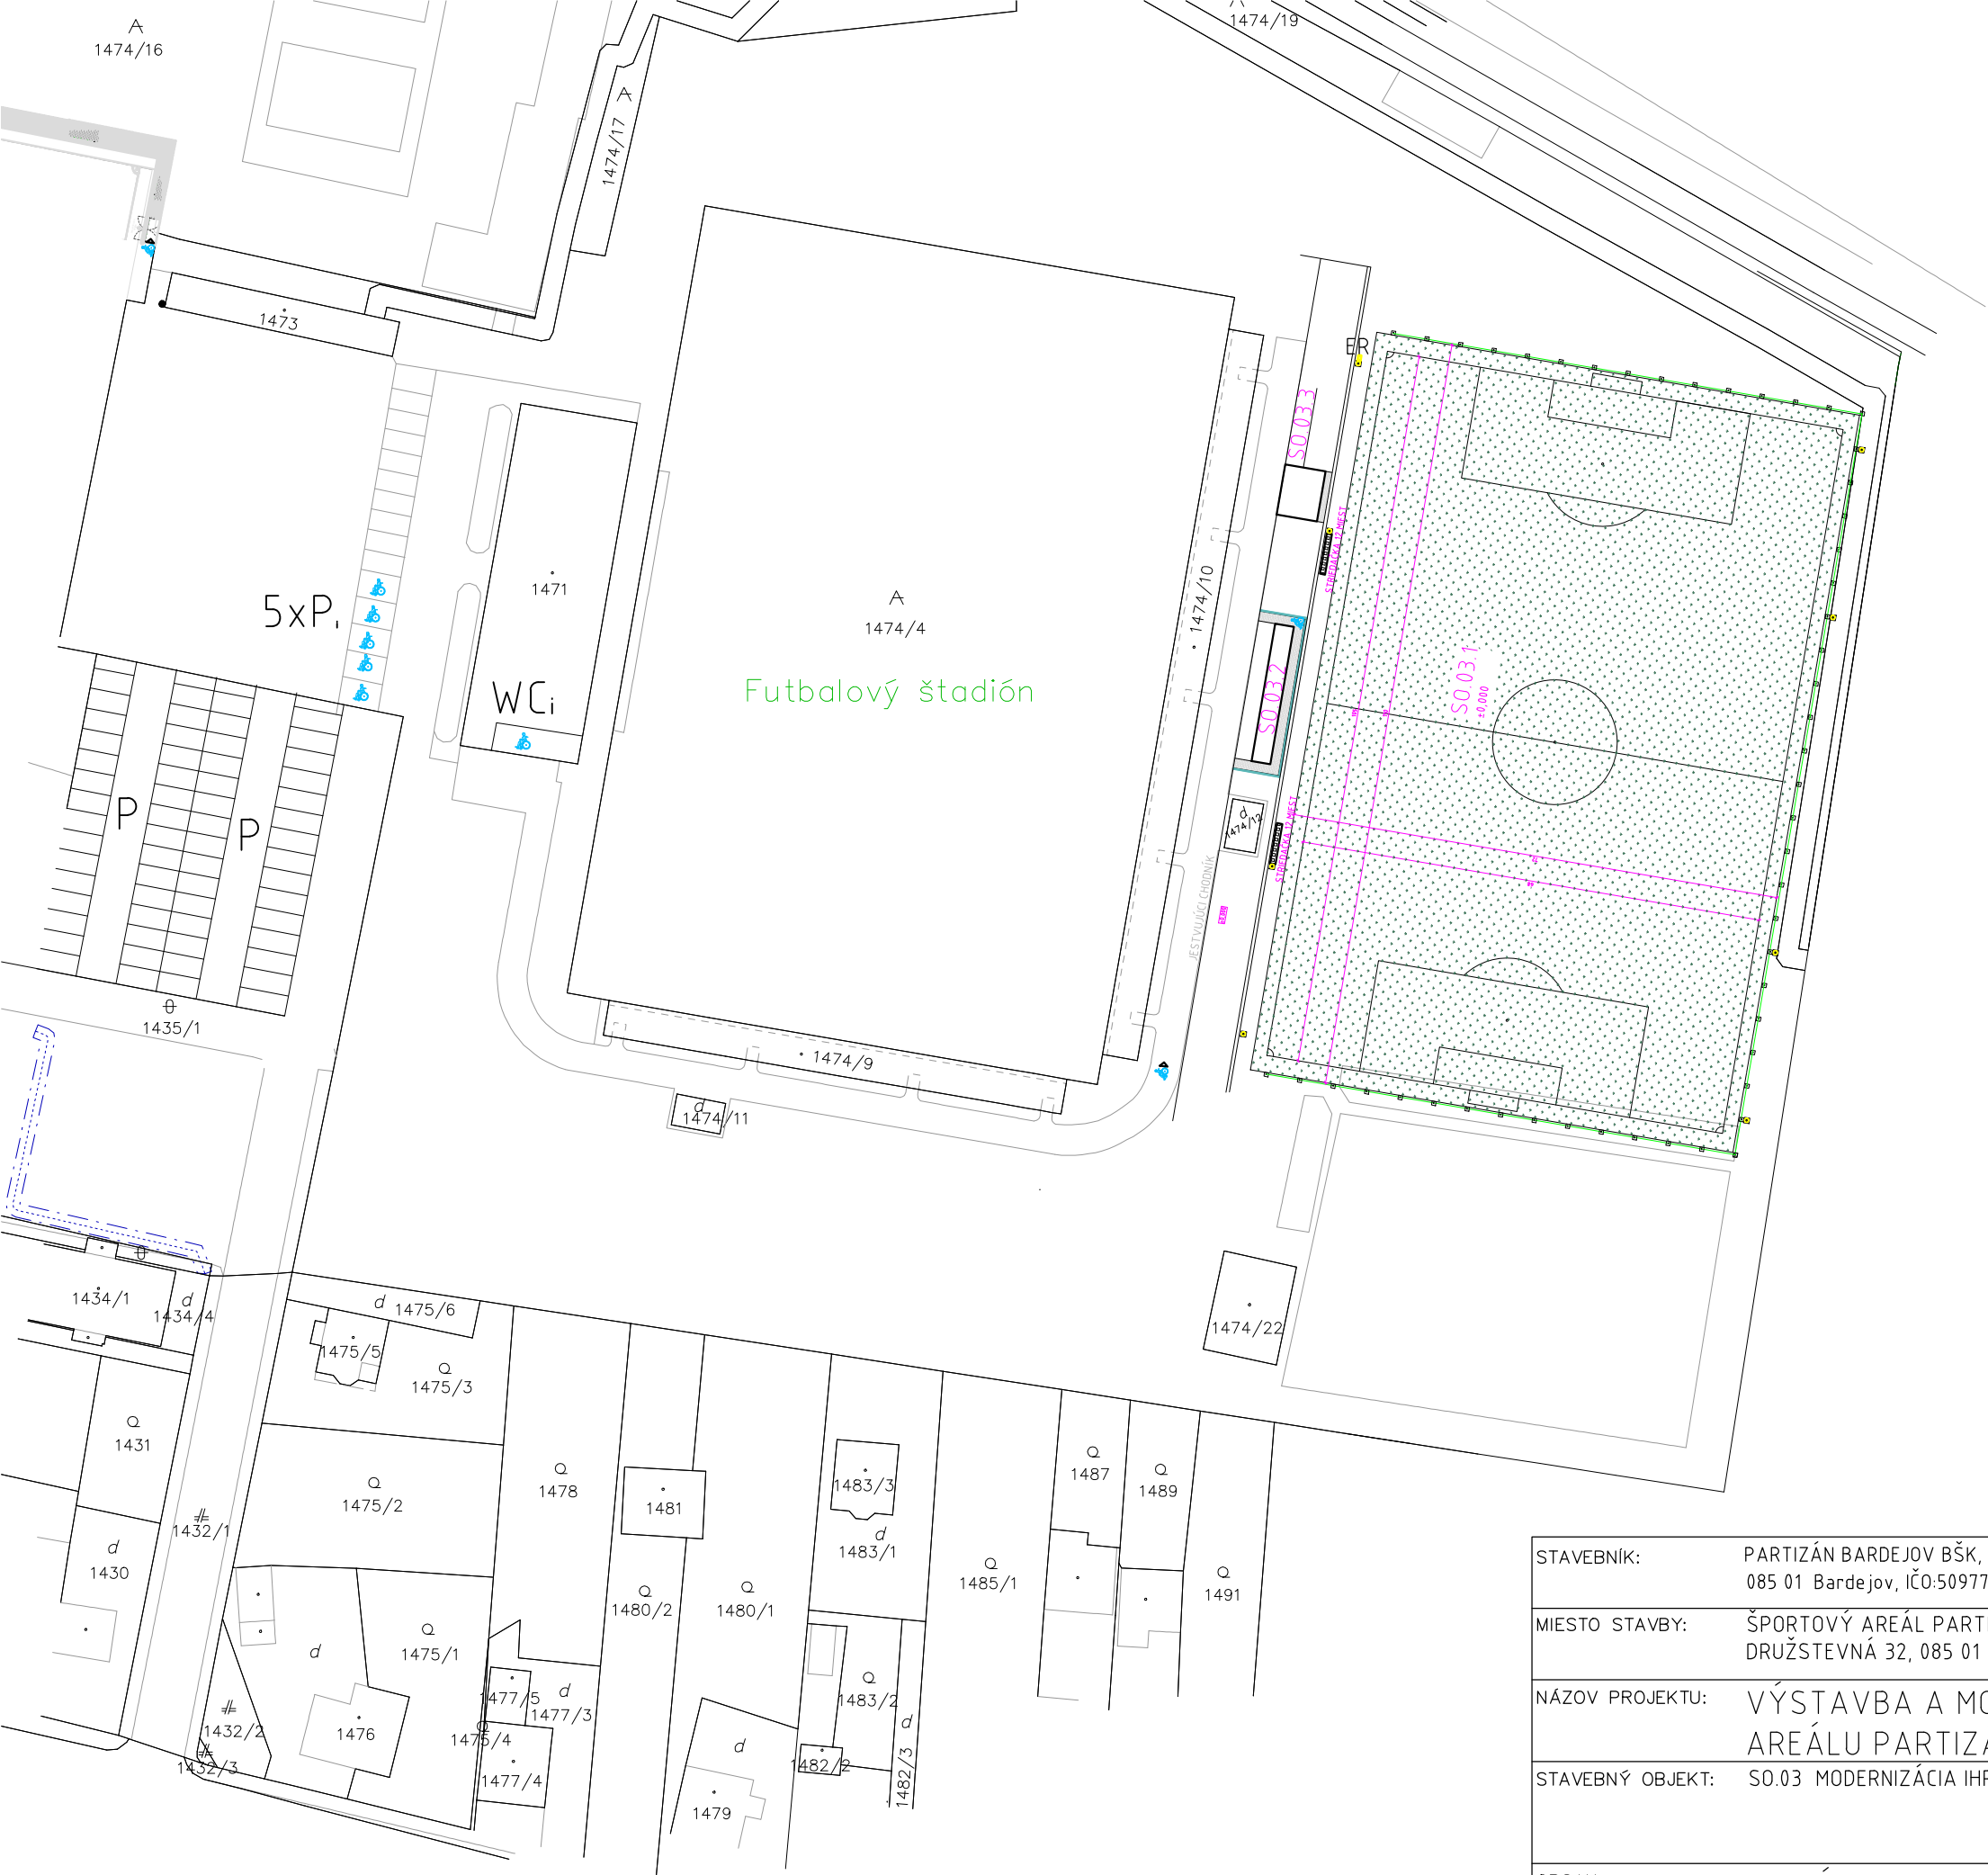

LEGENDA OBJEKTOV

STAVBA: VÝSTAVBA A MODERNIZÁCIA ŠPORTOVÉHO AREÁLU
PARTIZÁN BARDEJOV č.p.: 1474/1

SO-03.1

REKONŠTRUKCIA FUTBALOVÉHO IHRISKA "Škvara" 7920m²

SO-03.2

TRIBÚNA 108 MIEST PRE DIVÁKOV 57,4m²+ CHODNÍK 51,2m²

SO-03.3

ŠATNE -PREZLIEKARNE 45m²

BEZBARIEROVÝ VSTUP NA ŠPORTOVISKO

VYHRADENÉ MIESTO PRE IMOBILNÝCH VSTUP NA IHRISKO

Pi PARKOVISKO PRE IMOBILNÝCH

WCi WC PRE IMOBILNÝCH

STRIEDAČKA PRE HRÁČOV 12miest

ELEKTRICKÝ ROZVÁDZAČ

STAVEBNÍK:	PARTIZÁN BARDEJOV BŠK, DRUŽSTEVNÁ 32 085 01 Bardejov, IČO:50977954	VYPRACOVAL: ING. PAVOL JAVORSKÝ	
MIESTO STAVBY:	ŠPORTOVÝ AREÁL PARTIZÁN BARDEJOV BŠK DRUŽSTEVNÁ 32, 085 01 Bardejov č.p.:1474/1;1474/18;1474/16	ZODP. PROJEKTANT: ING. PAVOL JAVORSKÝ ING. ANDREA ŠTEFANKOVÁ	
NÁZOV PROJEKTU:	VÝSTAVBA A MODERNIZÁCIA ŠPORTOVÉHO AREÁLU PARTIZÁN BARDEJOV BŠK	FORMÁT	420x297
STAVEBNÝ OBJEKT:	SO.03 MODERNIZÁCIA IHRISKA "ŠKVARA"	DÁTUM	01/2026
		STUPEŇ	PZ-ODS
OBSAH:	SITUÁCIA	MIERKA	1 : 100
ČASŤ:	STAVEBNÉ A ARCHITEKTONICKÉ RIEŠENIE	ČÍSLO VÝKRESU	03-1