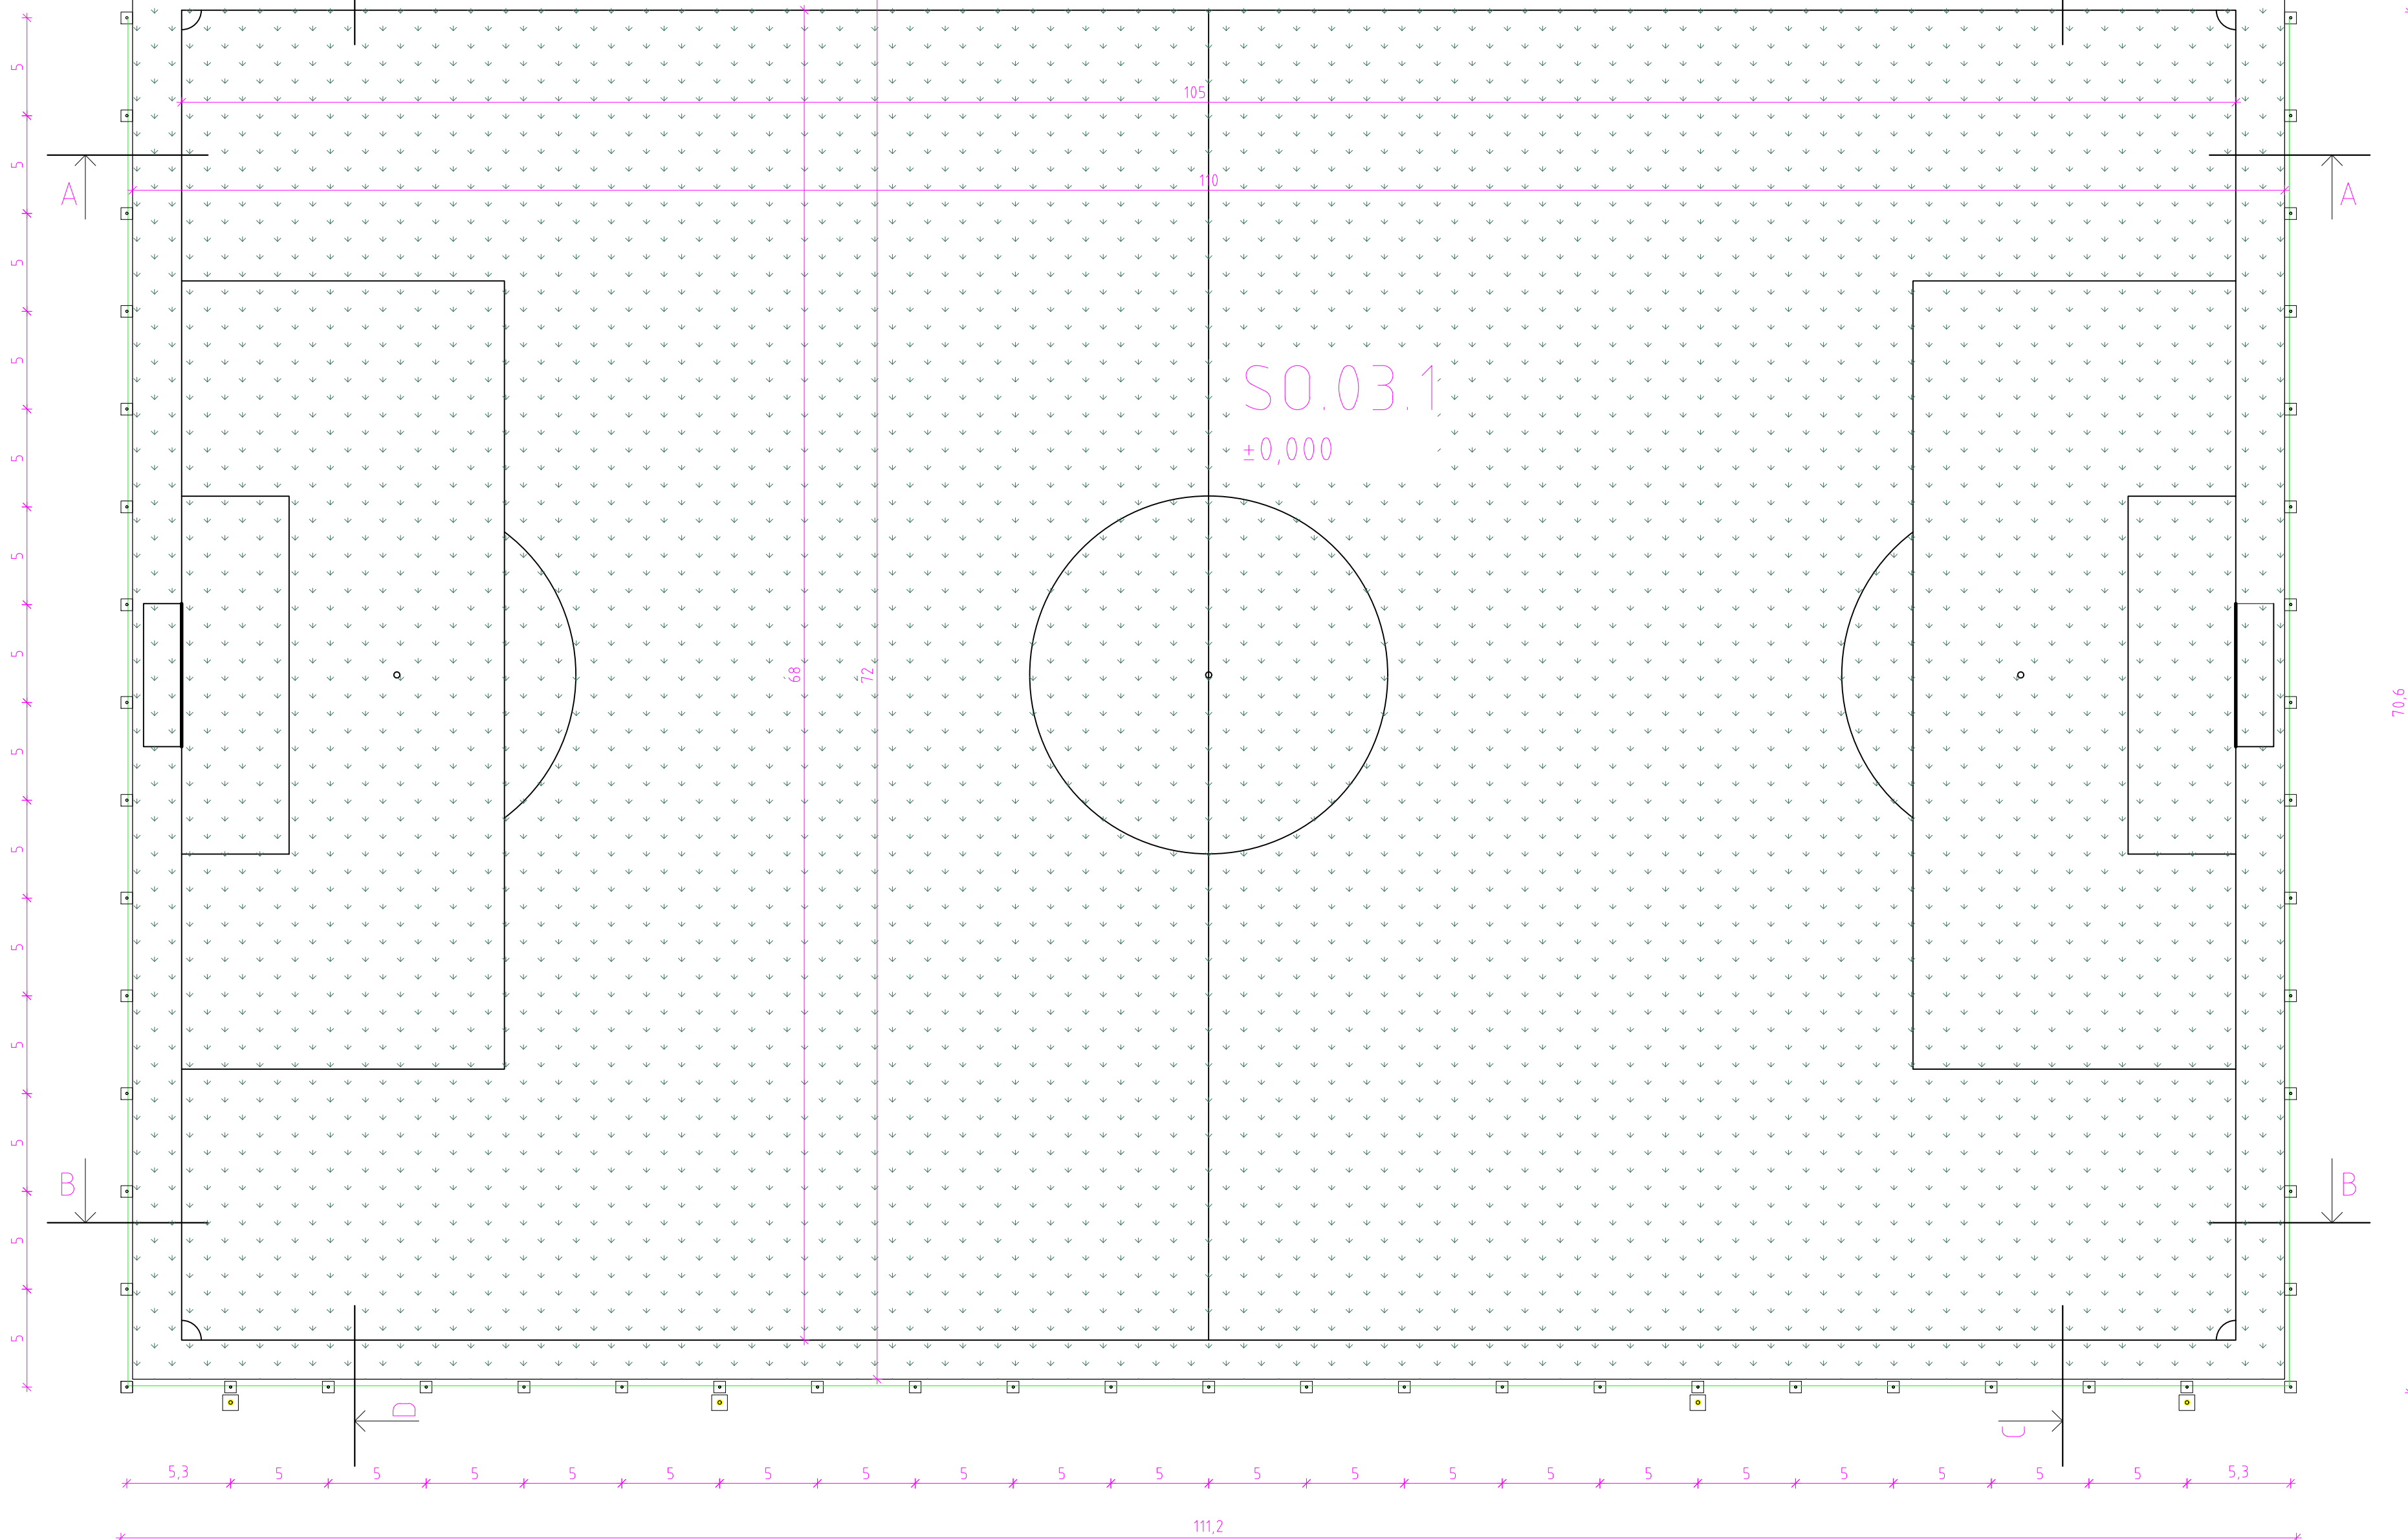
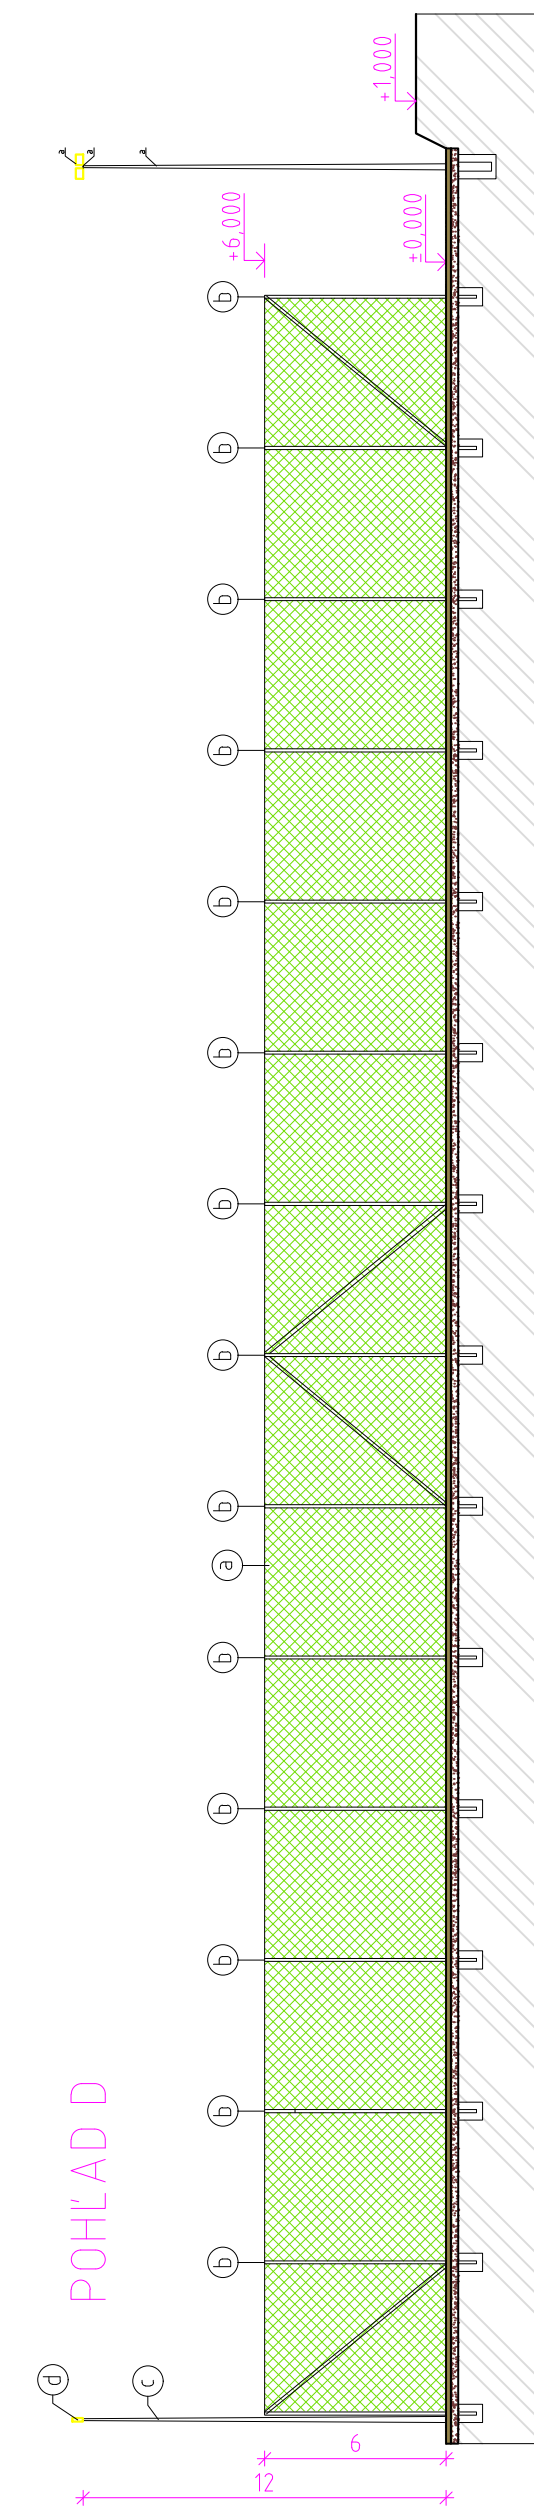
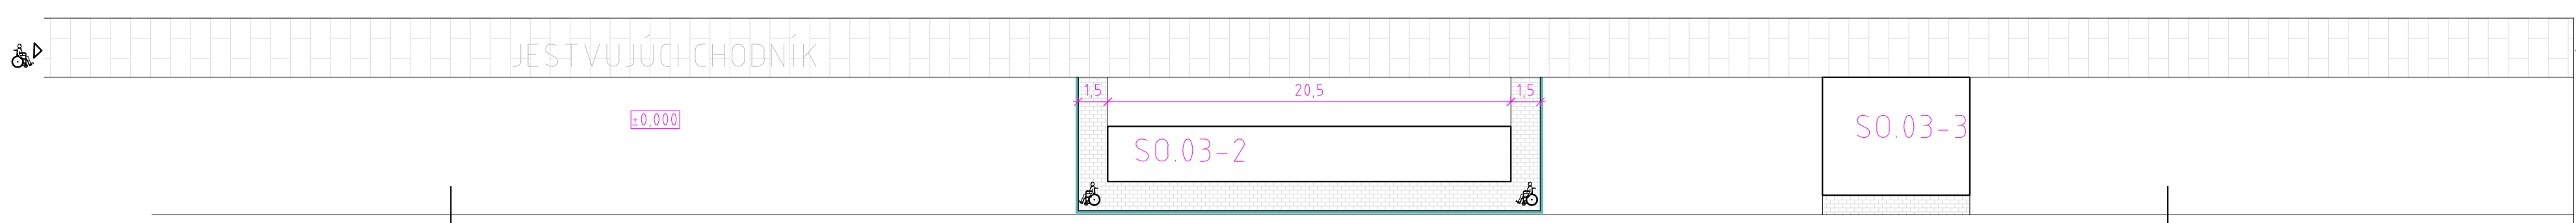
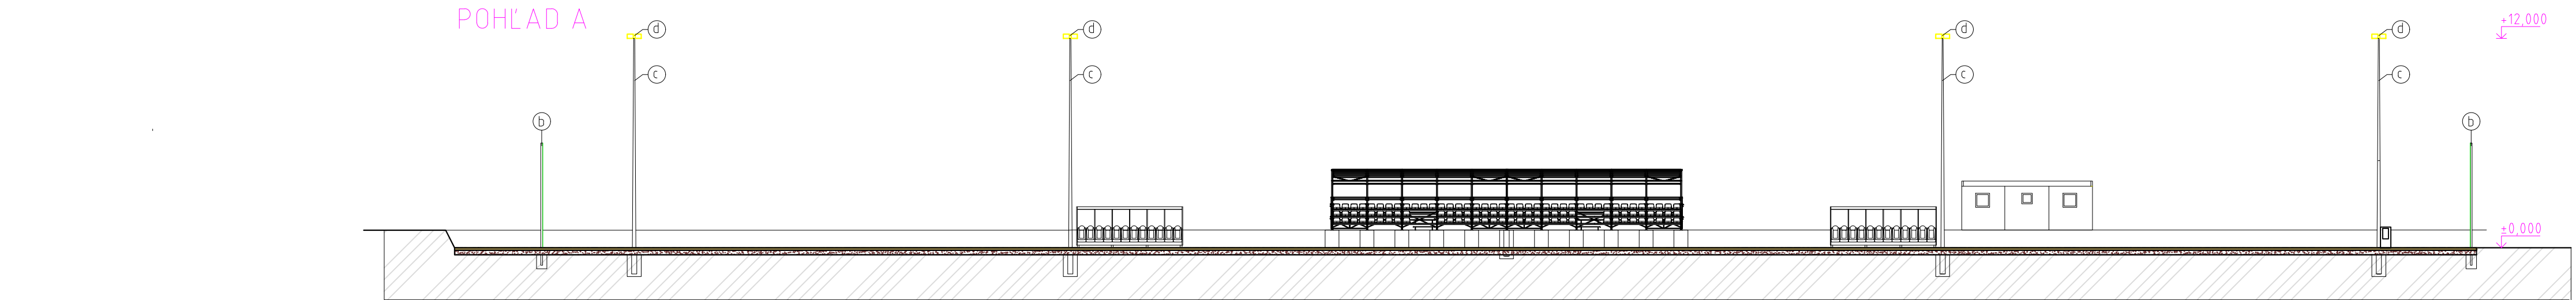


LEGENDA

- HRANICA POZEMKU - MESTO BARDEJOV; Parc. č.: 721/1;
SO-03.1 REKONŠTRUKCIA FUTBALOVÉHO IHRISKA "Škvára" 7920m²
SO-03.2 TRIBÚNA 108 MIEST PRE DIVÁKOV 57,4m² + CHODNÍK 51,2m²
SO-03.3 ŠATNE -PREZLIEKARNE 45m²
BEZBARIEROVÝ VSTUP NA ŠPORTOVISKU
VYHRADENÉ MIESTO PRE IMOBILNÝCH
VSTUP NA IHRISKO

VYBAVENIE IHRISKA SO.03

FUTBALOVÁ BRÁNK A VEČKÁ 7m 2ks

LEGENDA ZNAČIEK

- a OCHRANNÁ SIEŤ 1520m²
b STĹP OPLOTENIA 50ks
c STĹP OSVETLENIA 8KS
LED SVIETIDLO 20KS
e STĹP OPLOTENIA VZPERA

LEGENDA ZNAČIEK

- a OCHRANNÁ SIEŤ 1520m²
b STĹP OPLOTENIA 46ks
c STĹP OSVETLENIA 12m 10KS
LED SVIETIDLO 20KS

LEGENDA MATERIÁLOV

- PIESOK S ORNICOU MIEŠANÝ V POMERE 50/50
ORNICA - VYROVNÁVACIA VRSTVA Ø250mm
POVODNÉ IHRISKO- RASTLÝ TERÉN - PREKIPRENIE
BETÓN PROSTÝ C20/25
KAMENIVO ŠTRKODRVA 16/32
KAMENIVO DRVENÉ fr. 4/8mm
OBRUBNÍK PARKOVÝ

STAVEBNÍK:	PARTIZÁN BARDEJOV BŠK, DRUŽSTEVNÁ 32 085 01 Bardejov, IČO 50977954	VYPRACOVAL:	ING. PAVOL JAVORSKÝ
MIESTO STAVBY:	ŠPORTOVÝ AREÁL PARTIZÁN BARDEJOV BŠK Družstevná Ul. 32, 085 01 Bardejov č.p. 1474/1, 1474/18, 1474/16	ZODP. PROJEKTANT:	ING. PAVOL JAVORSKÝ ING. ANDREA ŠTEFANKOVÁ
NÁZOV PROJEKTU:	VÝSTAVBA A MODERNIZÁCIA ŠPORTOVÉHO AREÁLU PARTIZÁN BARDEJOV BŠK	FORMÁT	420x297
STAVEBNÝ OBJEKT:	SO-03.1 REKONŠTRUKCIA FUTBALOVÉHO IHRISKA "Škvára"	DÁTUM	12/2025
OBSAH:	PÔDORYS IHRISKA+ POHĽADY	STUPEŇ	PZ-ODS
ČASŤ:	STAVEBNÉ A ARCHITEKTONICKÉ RIEŠENIE	MIERKA	1: 100
		ČÍSLO VÝKRESU	03.1-2