




PODORYS OK TRIBÚNY - 108 MIEST NA SEDENIE

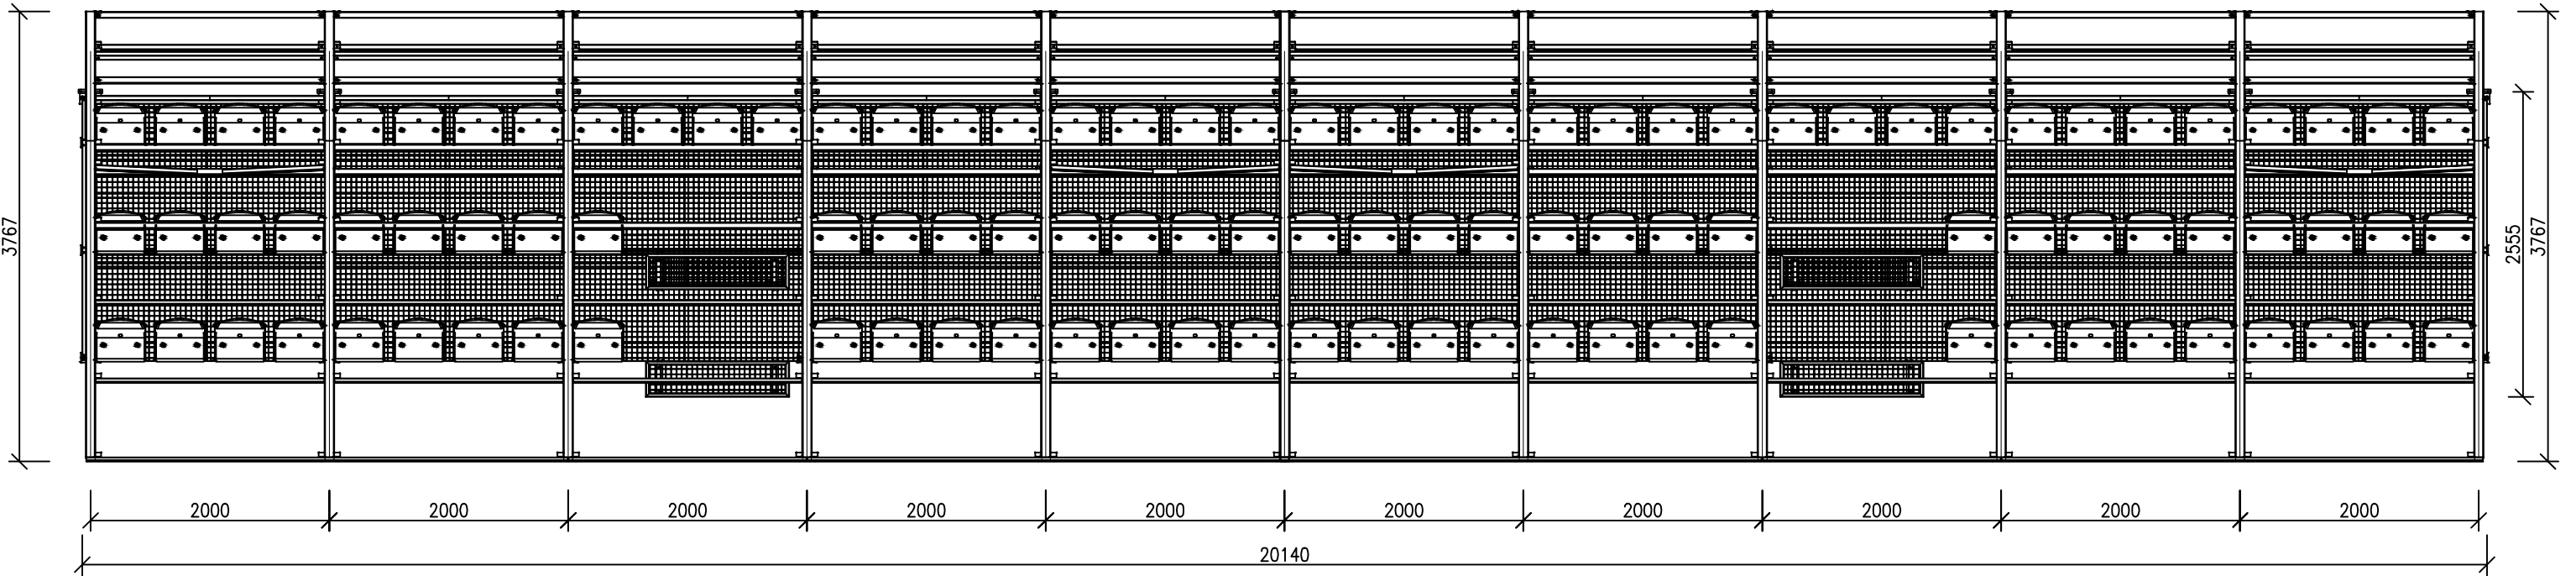

ČELNÝ POHĽAD

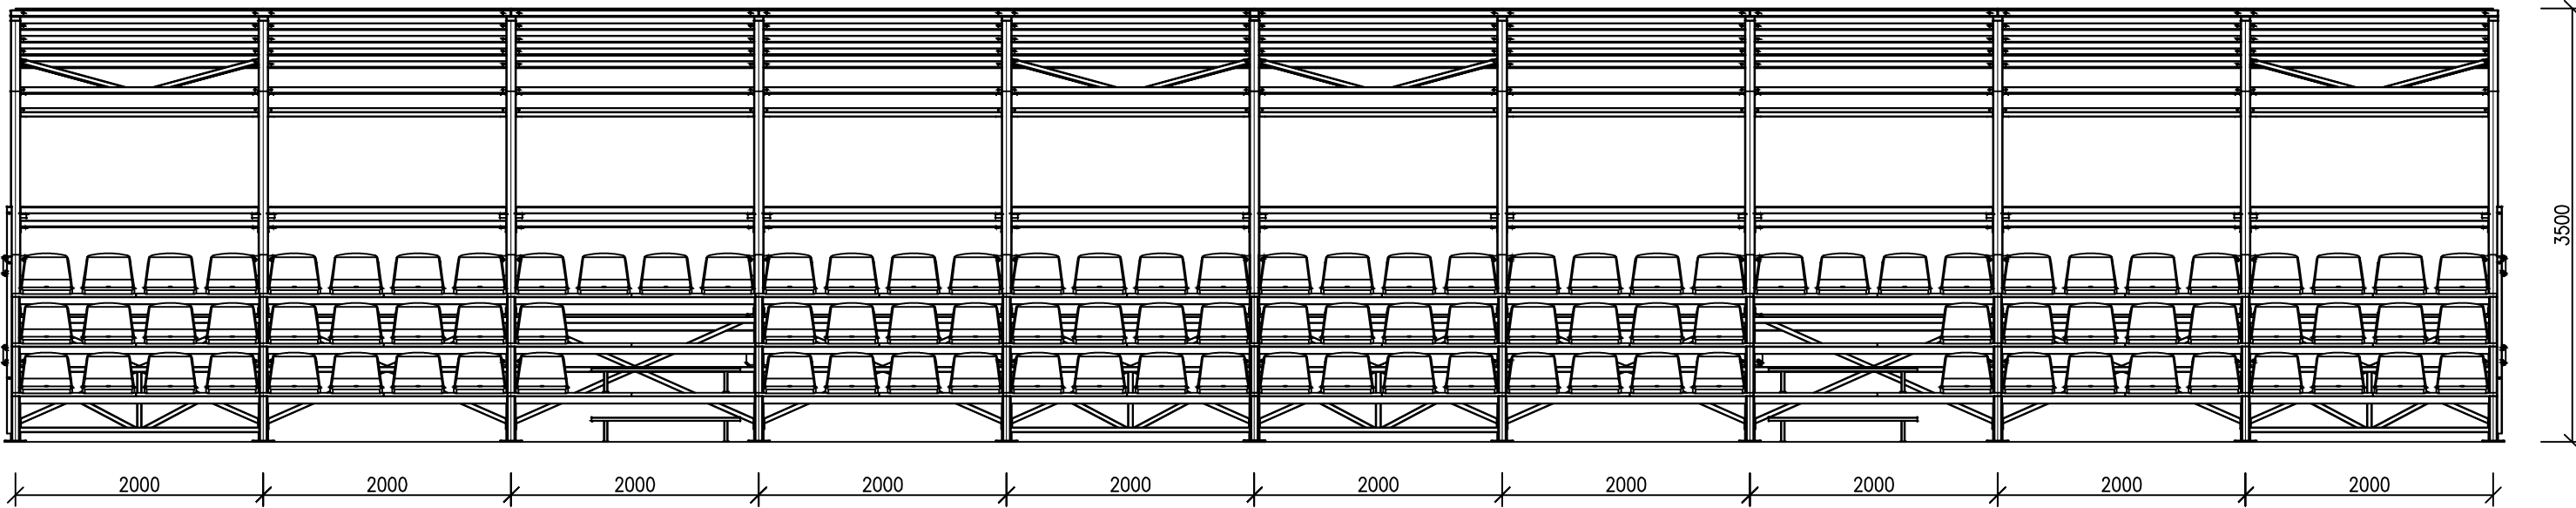

BOČNÝ POHĽAD

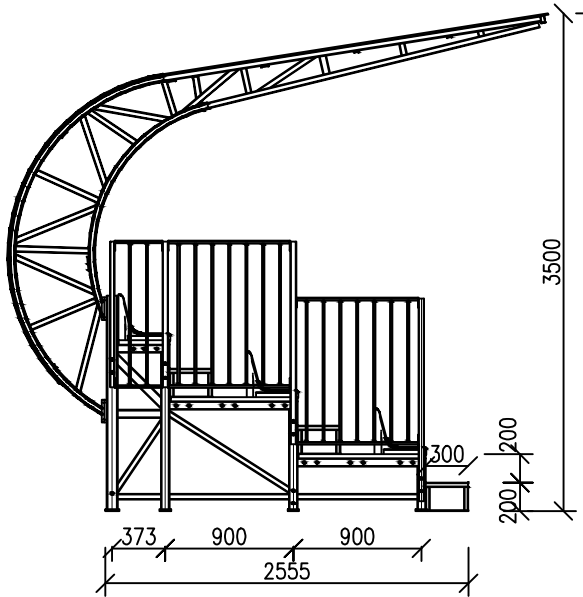

STAVEBNÍK:	PARTIZÁN BARDEJOV BŠK, DRUŽSTEVNÁ 32 085 01 Bardejov, IČO:50977954	VYPRACOVAL:		ING. PAVOL JAVORSKÝ	
MIESTO STAVBY:	ŠPORTOVÝ AREÁL PARTIZÁN BARDEJOV BŠK Družstevná Ul. 32, 085 01 Bardejov č.p.:1474/1, 1474/18; 1474/16	ZODP. PROJEKTANT:		ING. PAVOL JAVORSKÝ ING. ANDREA ŠTEFANKOVÁ	
NÁZOV PROJEKTU:	VÝSTAVBA A MODERNIZÁCIA ŠPORTOVÉHO AREÁLU PARTIZÁN BARDEJOV BŠK	FORMÁT			
STAVEBNÝ OBJEKT:	S0.03 MODERNIZÁCIA IHRISKA "ŠKVARA" S0-03.2 TRIBÚNA 108 MIEST PRE DIVÁKOV + CHODNÍK	DÁTUM		01/2026	
		STUPEŇ		PZ DPSP	
OBSAH:	POHLADY, PODORYS OK	MIERKA		1 : 100	
ČASŤ:	STAVEBNÉ A ARCHITEKTONICKÉ RIEŠENIE	ČÍSLO VÝKRESU		03.2.2	