



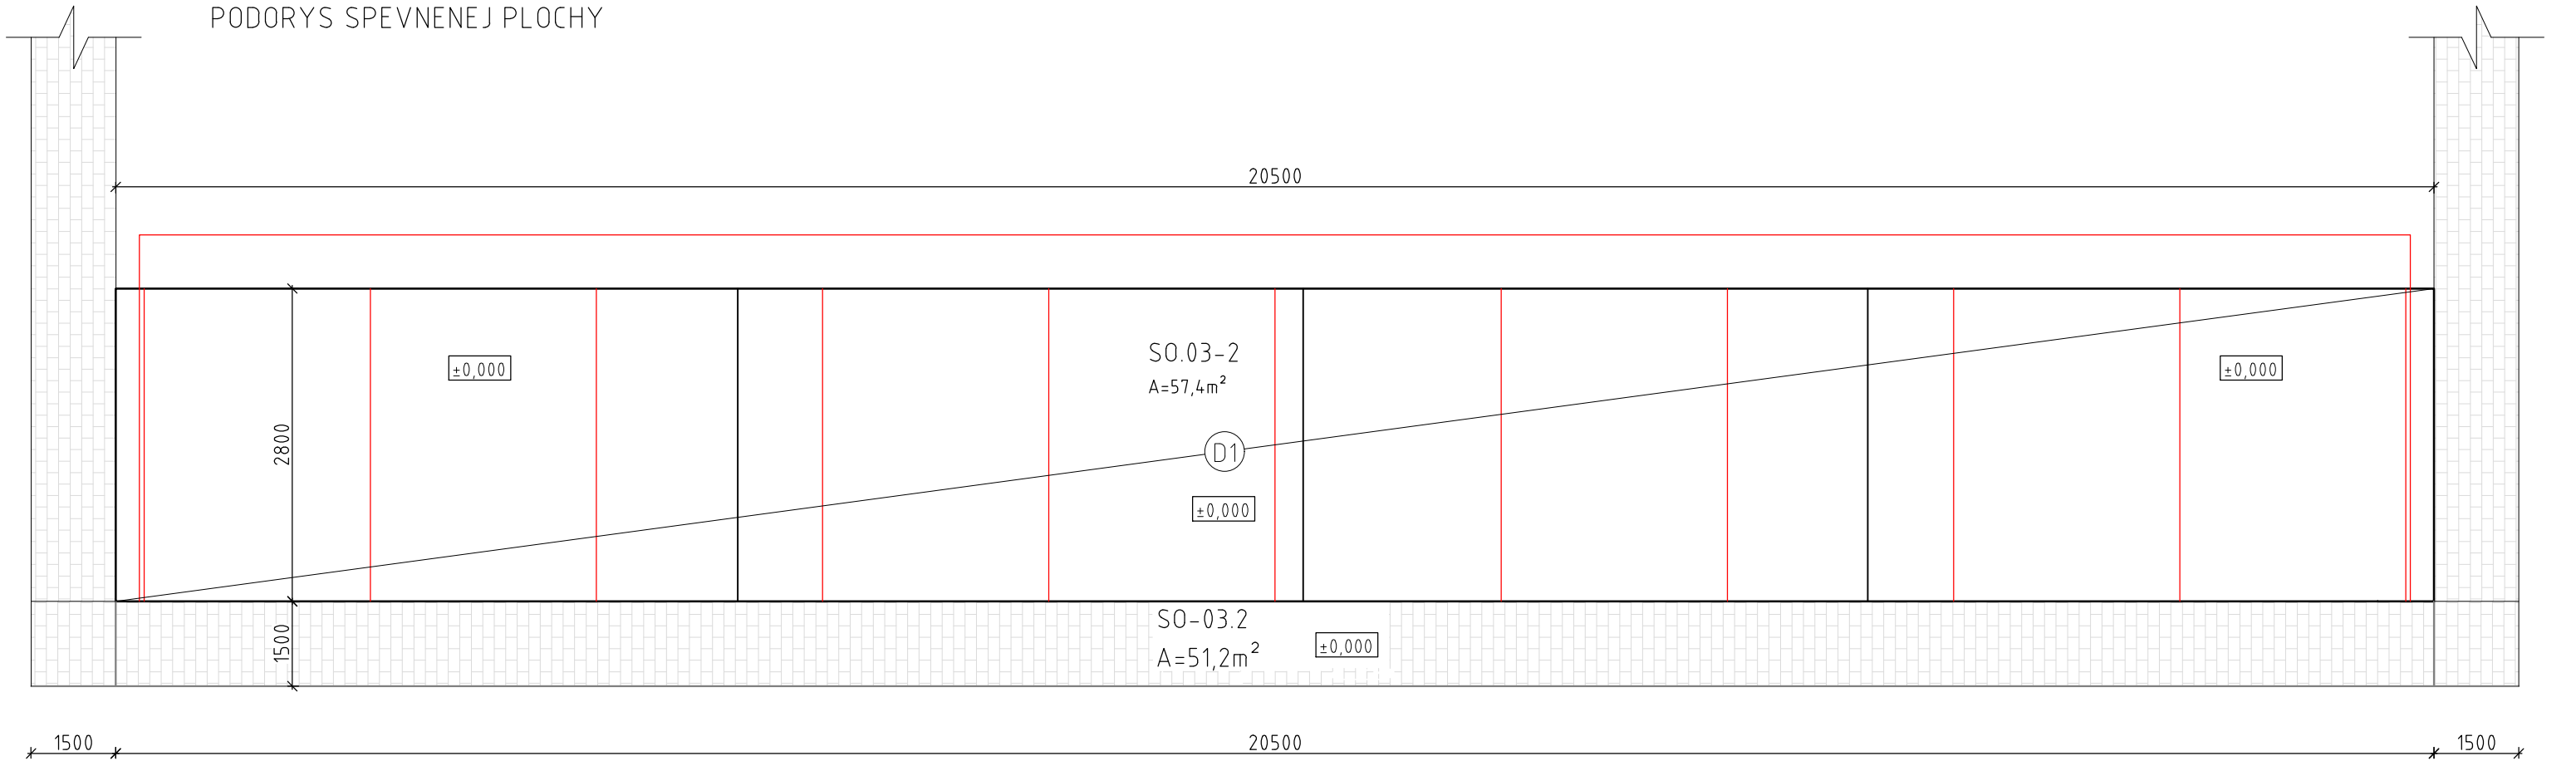

REZ

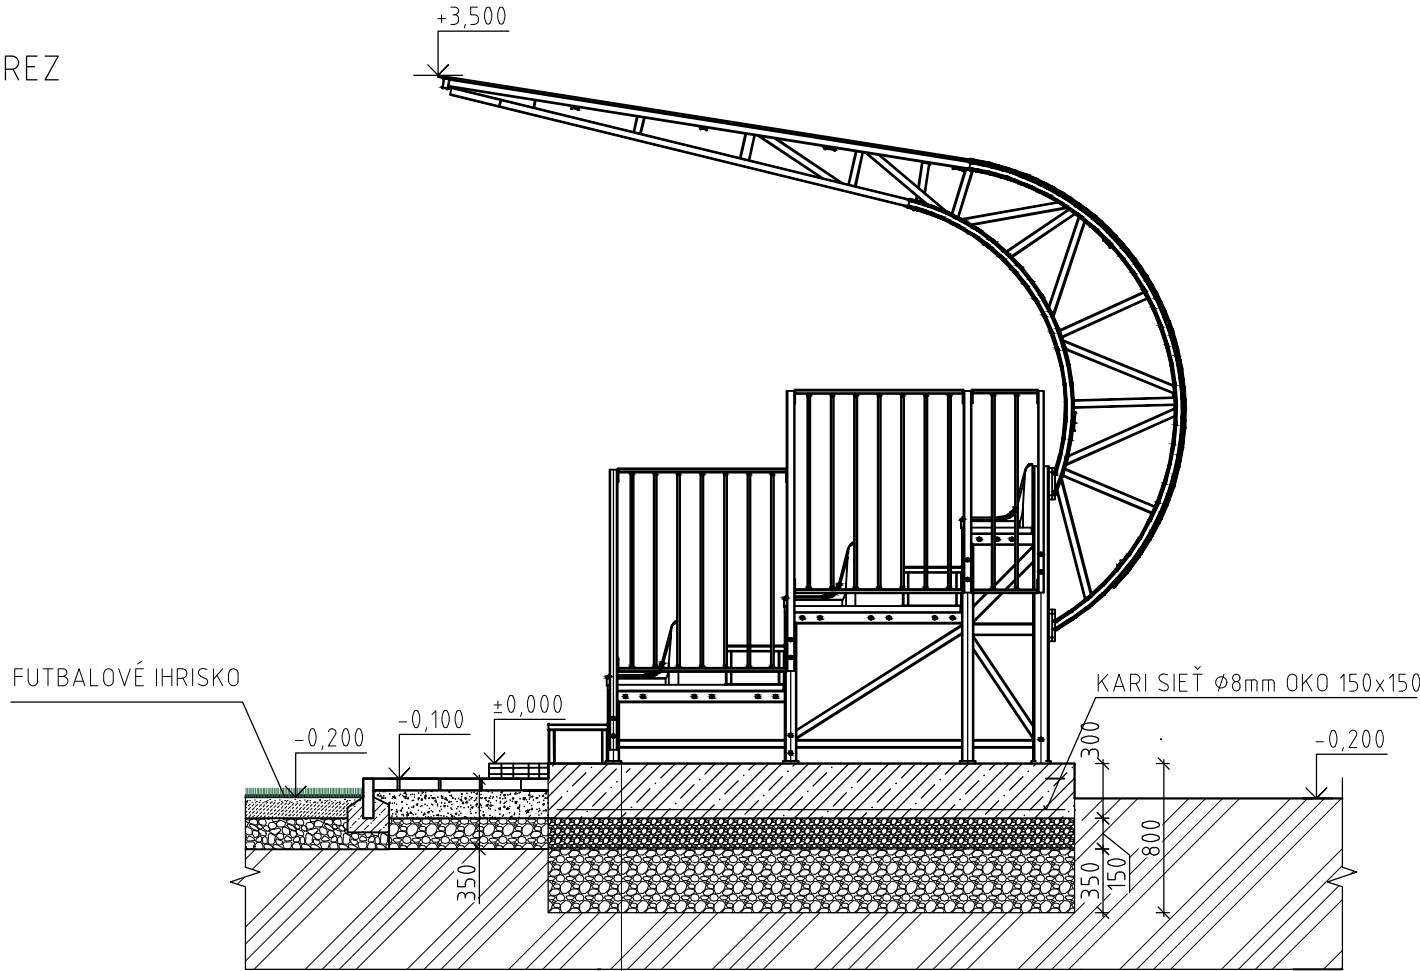

- OCHRANNÝ EPOXIDOVÝ NÁTER
- ŽELEZOBETÓN HR.300mm BETÓN C25/30 + KARI SIEŤ
- MAKADAM FR. 16/32 HR. 150mm HUTNENIE PO VRSTVÁCH
- MAKADAM FR. 0/63-128 HR. 350mm HUTNENIE PO VRSTVÁCH
- POVODNÁ ZEMINA

LEGENDA MATERIÁLOV

- PODKLADNÁ ZROVNÁVACIA VRSTVA Z KAMENIVA FR. 4–8mm S ROZPRESTRENÍM A ZHUTNENÍM
- PODKLADNÁ VRSTVA Z HRUBÉHO KAMENIVA FR. 16–32mm S ROZPRESTRENÍM A ZHUTNENÍM
- PODKLADNÁ VRSTVA Z HRUBÉHO KAMENIVA FR. 0–128mm S ROZPRESTRENÍM A ZHUTNENÍM
- PŮVODNÁ ZEMINA RASTLÝ TERÉN
- ZÁMKOVA DLAŽBA BETÓNOVÁ PRÍRODNÁ 200x100x60mm
- ŽELEZOBETÓN C25/30 VYSTUŽENÝ KARI SIEŤOU OKO 150x150x8mm

STAVEBNÍK:	PARTIZÁN BARDEJOV BŠK, DRUŽSTEVNÁ 32 085 01 Bardejov, IČO:50977954	VYPRACOVAL:	ING. PAVOL JAVORSKÝ	
MIESTO STAVBY:	ŠPORTOVÝ AREÁL PARTIZÁN BARDEJOV BŠK Družstevná Ul. 32, 085 01 Bardejov č.p.:1474/1, 1474/18; 1474/16	ZODP. PROJEKTANT:	ING. PAVOL JAVORSKÝ ING. ANDREA ŠTEFANKOVÁ	
NÁZOV PROJEKTU:	VÝSTAVBA A MODERNIZÁCIA ŠPORTOVÉHO AREÁLU PARTIZÁN BARDEJOV BŠK	FORMÁT	420x297	
STAVEBNÝ OBJEKT:	S0-03 MODERNIZÁCIA IHRISKA "ŠKVARA" S0-03.2 TRIBÚNA 108 MIEST PRE DIVÁKOV + CHODNÍK	DÁTUM	01/2026	
OBSAH:	PODORYS A REZ	STUPEŇ	PZ DPSP	
ČASŤ:	STAVEBNÉ A ARCHITEKTONICKÉ RIEŠENIE	MIERKA	1 : 100	
		ČÍSLO VÝKRESU	03.2.1	