


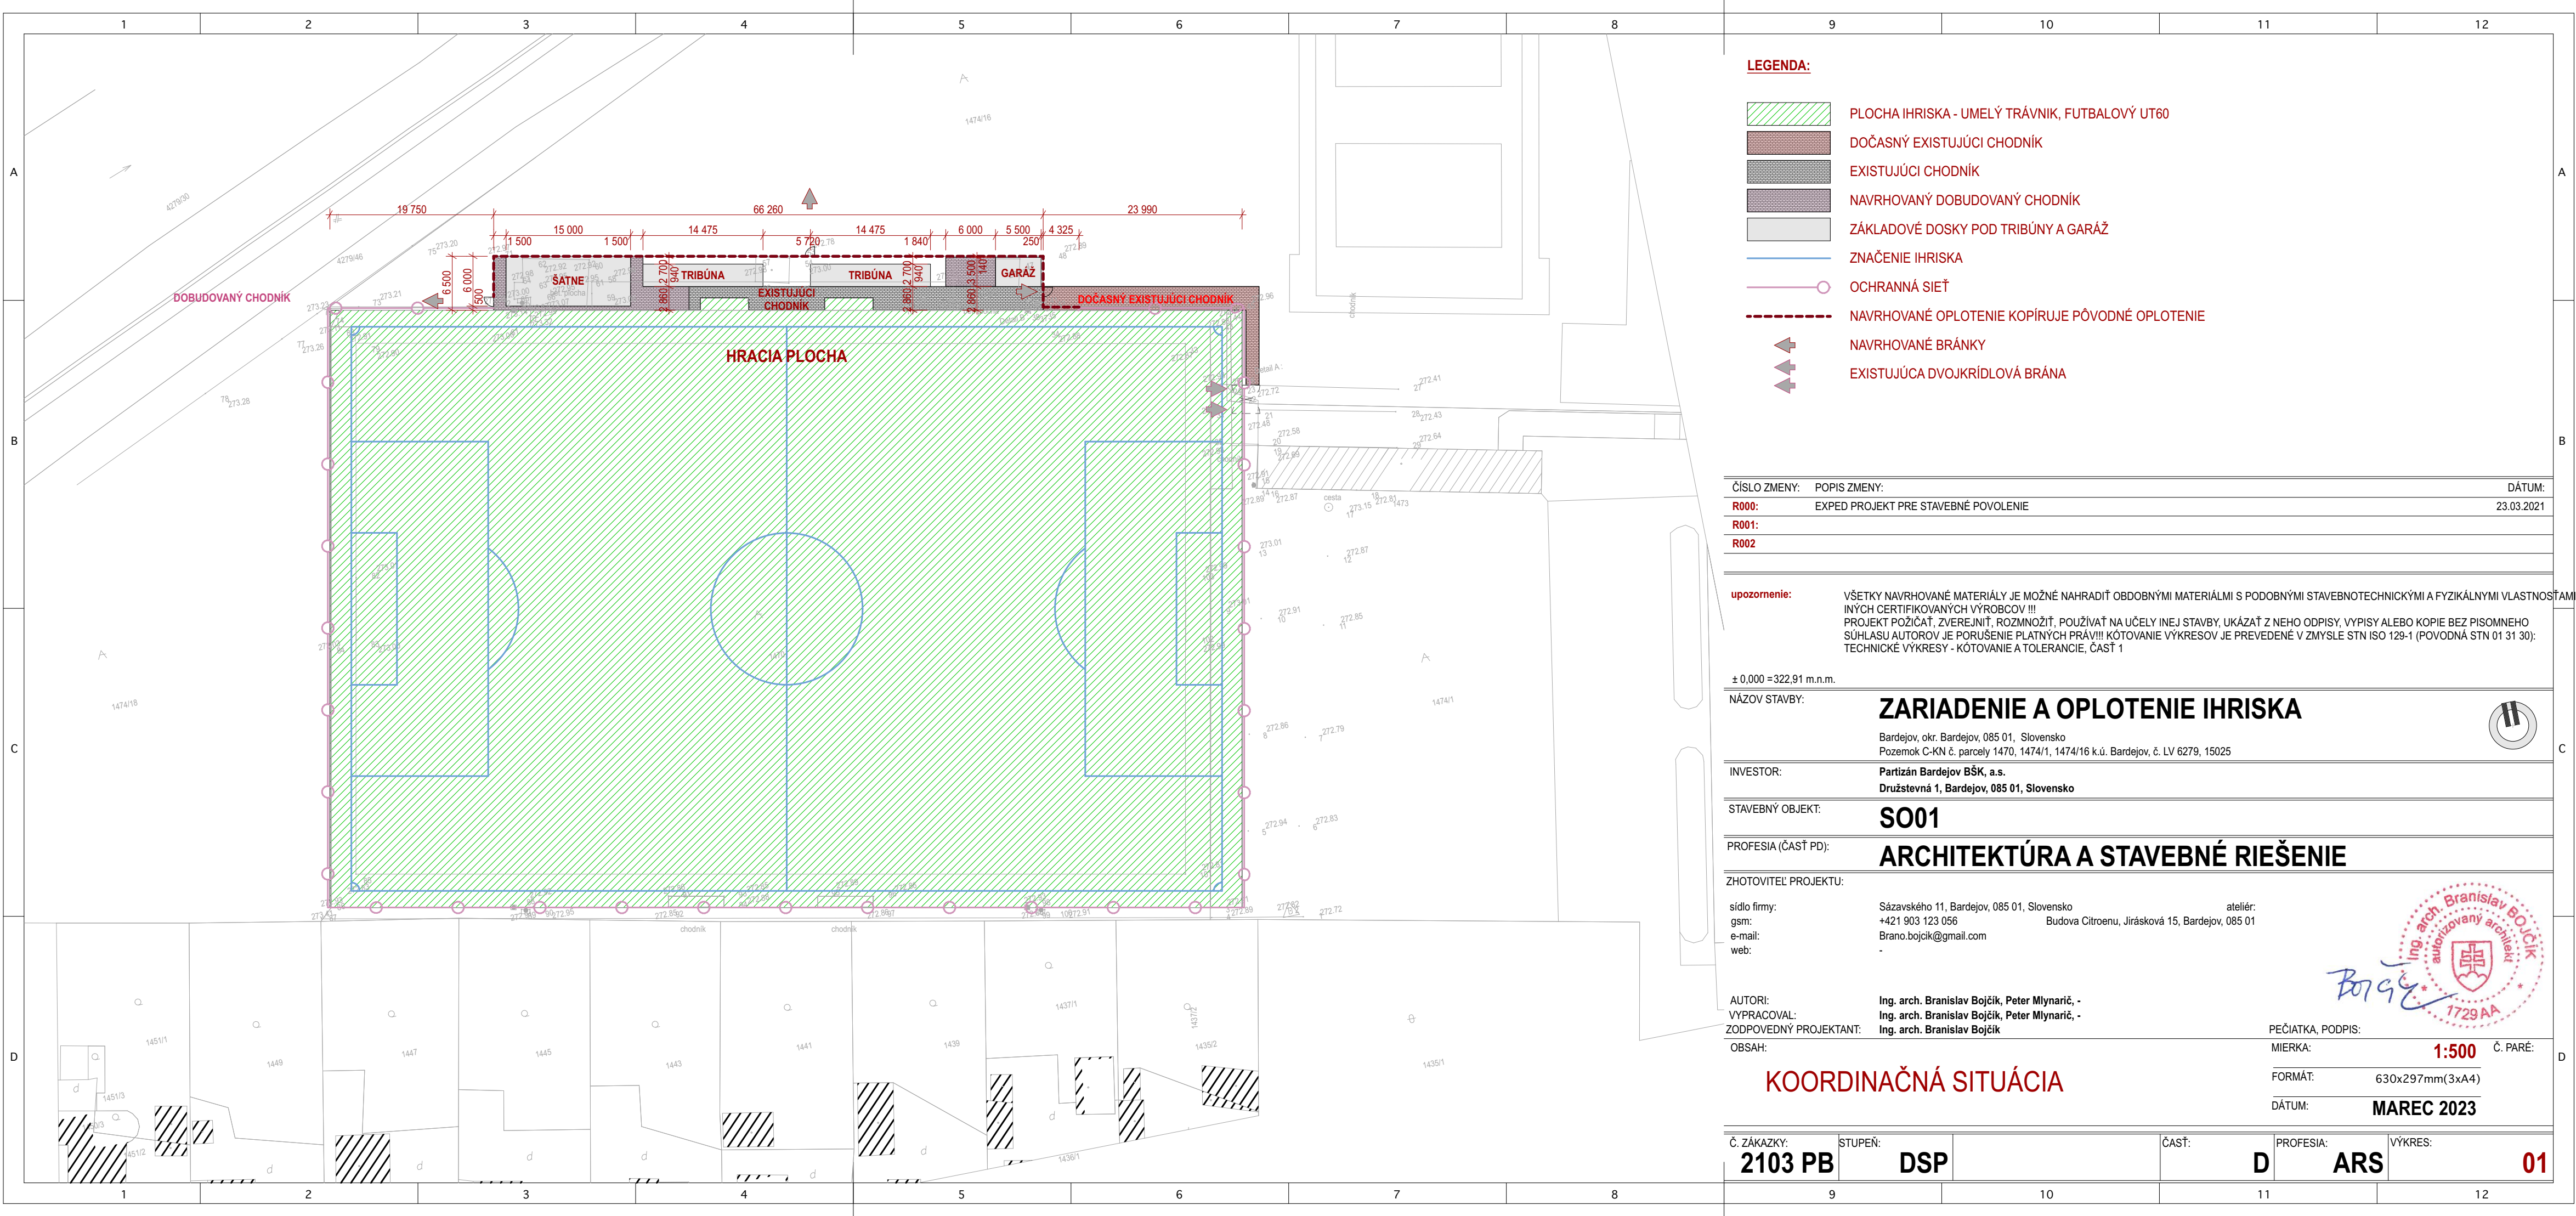

- LEGENDA:**
- PLOCHA IHRISKA - UMELÝ TRÁVNÍK, FUTBALOVÝ UT60
 - DOČASNÝ EXISTUJÚCI CHODNÍK
 - EXISTUJÚCI CHODNÍK
 - NAVRHOVANÝ DOBUDOVANÝ CHODNÍK
 - ZÁKLADOVÉ DOSKY POD TRIBÚNY A GARÁŽ
 - ZNAČENIE IHRISKA
 - OCHRANNÁ SIEŤ
 - NAVRHOVANÉ OPLOTENIE KOPÍRUJE PÔVODNÉ OPLOTENIE
 - NAVRHOVANÉ BRÁNKY
 - EXISTUJÚCA DVOJKRÍDLOVÁ BRÁNA

ČÍSLO ZMENY:	POPIS ZMENY:	DÁTUM:
R000:	EXPED PROJEKT PRE STAVEBNÉ POVOLENIE	23.03.2021
R001:		
R002		

upozornenie: VŠETKY NAVRHOVANÉ MATERIÁLY JE MOŽNÉ NAHRADIŤ OBDOBNÝMI MATERIÁLMI S PODOBNÝMI STAVEBNOTECHNICKÝMI A FYZIKÁLNYMI VLASTNOSTAMI INÝCH CERTIFIKOVANÝCH VÝROBCOV !!!
PROJEKT POŽIČAŤ, ZVEREJNIŤ, ROZMNOŽIŤ, POUŽÍVAŤ NA ÚČELY INEJ STAVBY, UKÁZAŤ Z NEHO ODPISY, VYPISY ALEBO KOPIE BEZ PISOMNEHO SÚHLASU AUTOROV JE PORUŠENIE PLATNÝCH PRÁV!!! KÓTOVANIE VÝKRESOV JE PREVEDENÉ V ZMYSLE STN ISO 129-1 (POVODNÁ STN 01 31 30):
TECHNICKÉ VÝKRESY - KÓTOVANIE A TOLERANCIE, ČASŤ 1

± 0,000 = 322,91 m.n.m.		NÁZOV STAVBY:		ZARIADENIE A OPLOTENIE IHRISKA			
				Bardejov, okr. Bardejov, 085 01, Slovensko Pozemok C-KN č. parcely 1470, 1474/1, 1474/16 k.ú. Bardejov, č. LV 6279, 15025		C	
INVESTOR:				Partizán Bardejov BŠK, a.s. Družstevná 1, Bardejov, 085 01, Slovensko			
STAVEBNÝ OBJEKT:				SO01			
PROFESIA (ČASŤ PD):				ARCHITEKTÚRA A STAVEBNÉ RIEŠENIE			
ZHOTOVITEĽ PROJEKTU:							
sídlo firmy:		Sázavského 11, Bardejov, 085 01, Slovensko		ateliér:			
gsm:		+421 903 123 056		Budova Citroenu, Jirásková 15, Bardejov, 085 01			
e-mail:		Brano.bojcik@gmail.com					
web:		-					
AUTORI:		Ing. arch. Branislav Bojčík, Peter Mlynarič, -					
VYPRACOVAL:		Ing. arch. Branislav Bojčík, Peter Mlynarič, -					
ZODPOVEDNÝ PROJEKTANT:		Ing. arch. Branislav Bojčík					
OBSAH:				PEČIATKA, PODPIS:			
				MIERKA:		1:500 Č. PARÉ:	
				FORMÁT:		630x297mm(3xA4)	
				DÁTUM:		MAREC 2023	
Č. ZÁKAZKY:		STUPEŇ:		ČASŤ:		PROFESIA:	
2103 PB		DSP		D		ARS	
						VÝKRES:	
						01	