


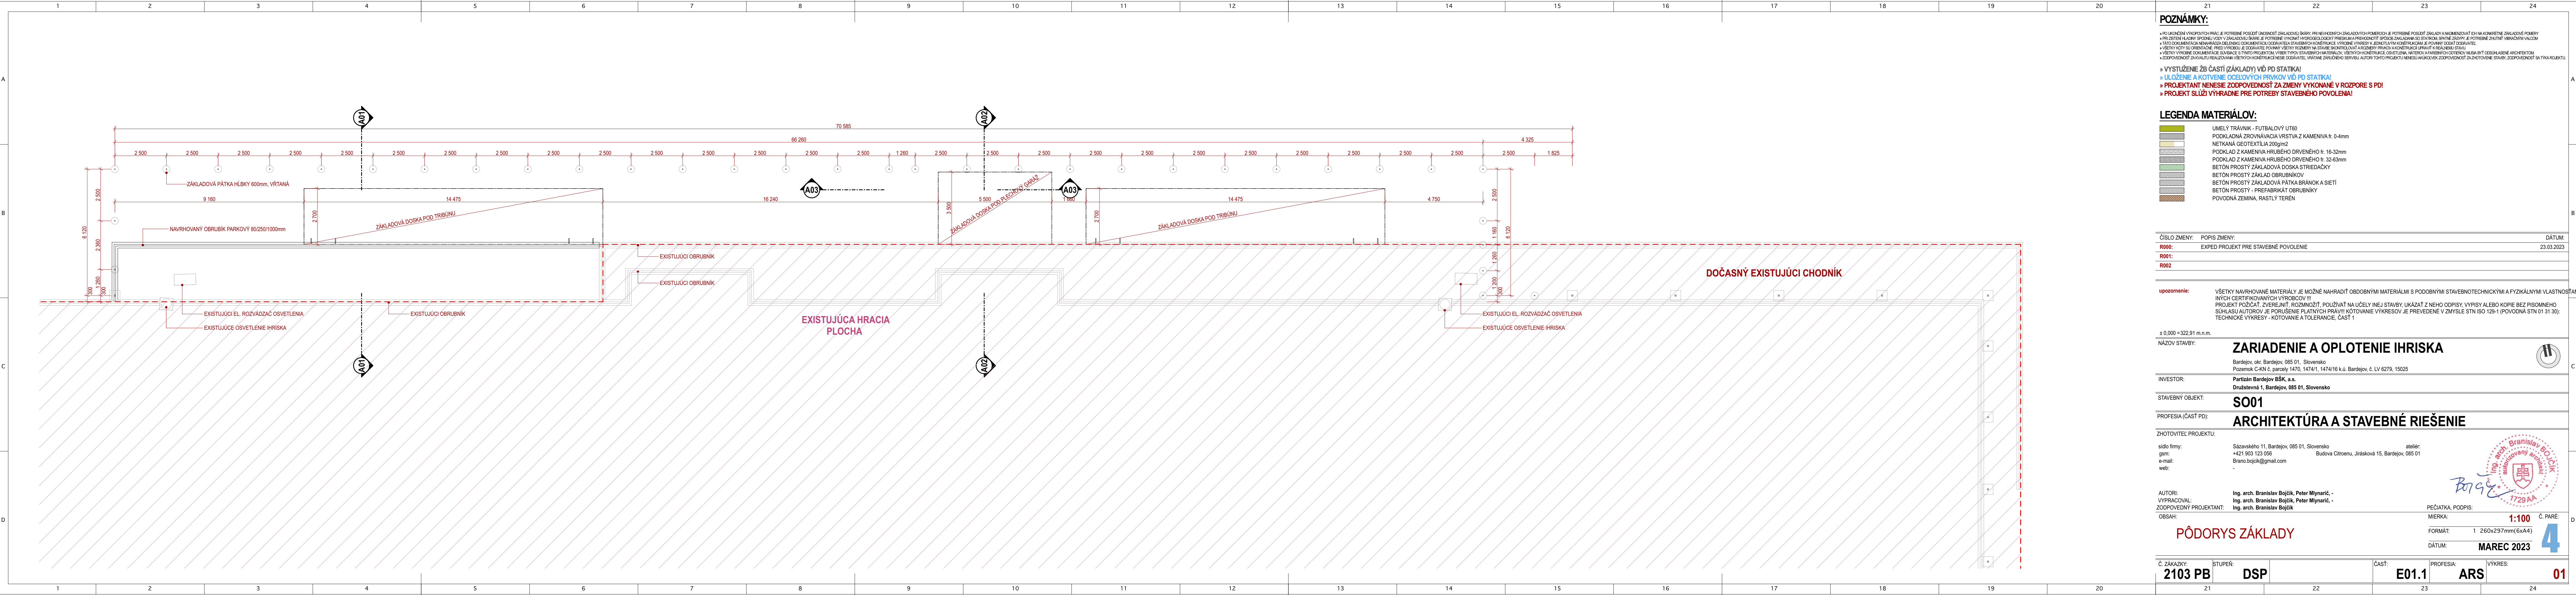

POZNÁMKY:

- » PO UKONČENÍ VÝKOPOVÝCH PRÁČ JE POTREBNÉ POSLŤ UMSKOSŤ ZAKLADOVÉJ ŠÁRY. PRI NEVHODNÝCH ZAKLADOVÝCH POMEROCH JE POTREBNÉ POSLŤ ZAKLADY A NADIMENOVÁŤ ICH NA KONKRÉTNE ZAKLADOVÉ POMERY.
- » PRI ČISTENÍ HĽADNÝ SPONNÉ VÝKOP V ZAKLADOVÉJ ŠÁRE JE POTREBNÉ VYKONÁVAŤ PRESNÚ A PREKONKRETNÚ SPONNÚ ZAKLADNÚ SO STATICKOU SPRÁVNOSŤOU. JE POTREBNÉ ZAJISTIŤ VEBADNÝMI VÁLEŽMI.
- » TÁTO DOKUMENTÁCIA NENAHRAŽÁ DIELENKOU DOKUMENTÁCIU DODÁVATEĽA STAVEBNÝCH KONŠTRUKCIÍ. VÝROBNÉ VÝKRESY K JEDNOTLIVÝM KONŠTRUKCIÁM JE POVINNÝ DODÁVATEĽ.
- » VŠETKY KÓTY SU ORIENTOVANÉ PRED VÝKOPOM. VŠETKY ROZMERY NA STRANE SKONČENÝCH KONŠTRUKCIÍ SPRÁVY A REALIZÁCIU STAVU.
- » VŠETKY VÝROBNÉ DOKUMENTÁCIE SÚ V SÁDZE S TÝMTO PROJEKTOM. VÝBER TYPOV STAVEBNÝCH MATERIÁLOV, VŠETKÝCH KONŠTRUKCIÍ, OSVETLENIA, MATERIÁLOV A FARBYBÝCH OČIERENOV MUSIA BYŤ ODSÚHLASENÉ ARCHITEKTOM.
- » ZODPOVEDNOSŤ ZA KVALITU REALIZOVANIA VŠETKÝCH KONŠTRUKCIÍ NESE DODÁVATEĽ, VŠETNÉ ZARÚČENIE SERVISU AUTORI TOTO PROJEKTU NENESÚ AKUKOLIEK ZODPOVEDNOSŤ ZA ZAKOTVENIE STAVBY. ZODPOVEDNOSŤ SA TYKA ROJEKTU.

» VYSTUŽENIE ŽB ČASTÍ (ZÁKLADY) VIÐ PD STATIKA!

» ULOŽENIE A KOTVENIE OCELOVÝCH PRVKOV VIÐ PD STATIKA!

» PROJEKTANT NENESIE ZODPOVEDNOSŤ ZA ZMENY VYKONANÉ V ROZPORE S PD!

» PROJEKT SLUŽÍ VÝHRADNE PRE POTREBY STAVEBNÉHO POVOLENIA!

LEGENDA MATERIÁLOV:

- UMELÝ TRÁVNÍK - FUTBALOVÝ UT60
- PODKLADNÁ ZROVNÁVACIA VRSTVA Z KAMENIVA fr. 0-4mm
- NETKANÁ GEOTEXTILIA 200g/m²
- PODKLAD Z KAMENIVA HRUBEHO DRVENÉHO fr. 16-32mm
- PODKLAD Z KAMENIVA HRUBEHO DRVENÉHO fr. 32-63mm
- BETÓN PROSTÝ ZÁKLADOVÁ DOSKA STRIEDAČKY
- BETÓN PROSTÝ ZÁKLAD OBRUBNÍKOV
- BETÓN PROSTÝ ZÁKLADOVÁ PÁTKA BRÁNOK A SIETÍ
- BETÓN PROSTÝ - PREFABRIKÁT OBRUBNÍKY
- POVODNÁ ZEMINA, RASTLÝ TEREN

ČÍSLO ZMENY:	POPIS ZMENY:	DÁTUM:
R000:	EXPED. PROJEKT PRE STAVEBNÉ POVOLENIE	23.03.2023
R001:		
R002:		

upozornenie: VŠETKY NAVRHOVANÉ MATERIÁLY JE MOŽNÉ NAHRADIŤ ODOBNÝMI MATERIÁLMI S PODOBNÝMI STAVEBNOTECHNICKÝMI A FYZIKÁLNYMI VLASTNOSTAMI. IBAVÝCH CERTIFIKOVANÝCH VÝROBKOV III. PROJEKT POŽIČAŤ, ZVEREJNIŤ, ROZMNOŽIŤ, POUŽÍVAŤ NA ÚČELY INEJ STAVBY, UKAZAŤ Z NĚHO ODPISY, VYPISY ALEBO KOPIE BEZ PÍSMENNEHO SÚHLASU AUTOROV JE PORUŠENIE PLATNÝCH PRÁV!!! KÓTOVANIE VÝKRESOV JE PREVEDENÉ V ZMYSLE STN ISO 129-1 (POVODNÁ STN 01 31 30): TECHNICKÉ VÝKRESY - KÓTOVANIE A TOLERANCIE, ČASŤ 1

± 0,000 = 322,91 m.n.m.

NÁZOV STAVBY:

ZARIADENIE A OPLOTENIE IHRISKA

Bardejov, okr. Bardejov, 085 01, Slovensko
Pozemok C-KN č. parcely 1470, 1474/1, 1474/16 k.ú. Bardejov, č. LV 6279, 15025

INVESTOR:

Partizán Bardejov BŠK, a.s.
Družstevná 1, Bardejov, 085 01, Slovensko

STAVEBNÝ OBJEKT:

SO01

PROFESIA (ČASŤ PD):

ARCHITEKTÚRA A STAVEBNÉ RIEŠENIE

ZHOTOVITEĽ PROJEKTU:

sidlo firmy: Sázavského 11, Bardejov, 085 01, Slovensko
gsm: +421 903 123 056
e-mail: Brano.bojclik@gmail.com
web: -

ateliér: Budova Citroenu, Jirásková 15, Bardejov, 085 01

AUTORI:

VYPRACOVAL: Ing. arch. Branislav Bojclik, Peter Mlynaric, -
ZODPOVEDNÝ PROJEKTANT: Ing. arch. Branislav Bojclik, Peter Mlynaric, -
OBSAH: Ing. arch. Branislav Bojclik

PEČIATKA, PODPIS:

MIERKA: **1:100** Č. PARÉ:

FORMÁT: 1 260x297mm(6xA4)

DÁTUM: **MAREC 2023**

Č. ZÁKAZKY: **2103 PB** STUPEŇ: **DSP** ČASŤ: **E01.1** PROFESIA: **ARS** VÝKRES: **01**