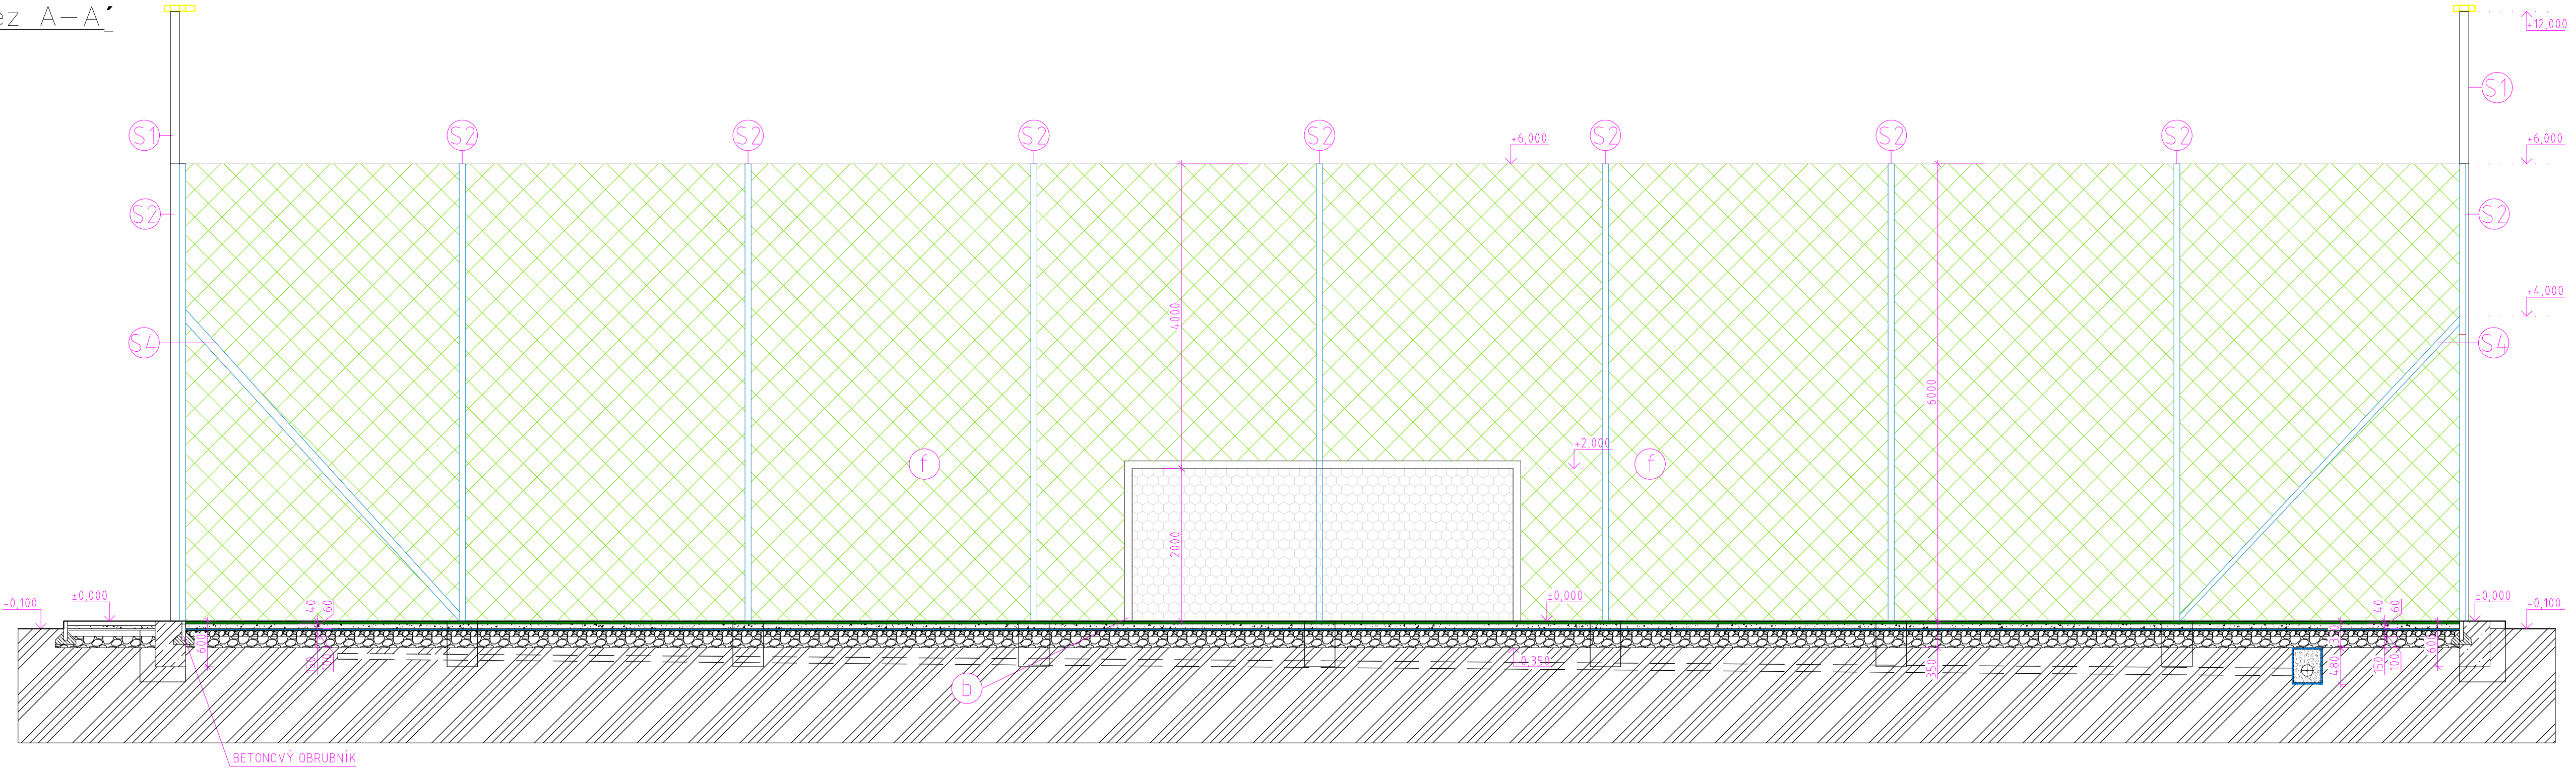


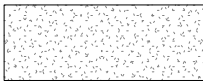
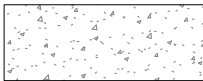
Rez A–A´



LEGENDA

S1 / OCEĽOVÝ STĽP OSVETLENIA (KOTVENÝ NA PLATŇU A KOTEVNÝMI TRŇMI /PUZDRO); NA UCHYTENIE ZÁCHYTNEJ SIETE, PRIEREZU 80/80/3 mm S UMIESTNENÍM REFLEKTOROV OSVETLENIA IHRISKA S EL.KÁBLOM VEDENÝM V RÁMCI PROFILU STĽPIKA, DĹŽKA 12000 mm, POČET KUSOV 8KS  
S2 / OCEĽOVÝ STĽP (KOTVENÝ NA PLATŇU A KOTEVNÝMI TRŇMI /PUZDRO); NA UCHYTENIE ZÁCHYTNEJ SIETE, PRIEREZU 80/80/3 mm DĹŽKA 6000 mm, POČET KUSOV 42KS  
S3 / OCEĽOVÝ STUŽUJÚCI PROFIL ZAVETRENIA STĽPOV BRÁNKY DĹŽKA 1160 mm, POČET KUSOV 2 KS  
S4 / VZPERNÝ OCEĽOVÝ PROFIL ZAVETRENIA ROHOVÝCH STĽPOV 60/40/2 mm POČET KUSOV 8KS  
S5 / VZPERNÝ OCEĽOVÝ PROFIL ZAVETRENIA STĽPOV PRE OSADENIE BRÁNY DĹŽKA 3670mm POČET KUSOV 1KS

a/ OCEĽOVÉ PÚZDRO PRE OSADENIE BRÁNKY POČET 4 KS  
b/ OCEĽOVÁ MINIFUTBALOVÁ BRÁNKA , VNÚTORNÝ ROZMER 4000/2000/800/1500 mm. ZÁKLADNÝ RÁM PROFILOV PRIEREZ 80/80/2 mm. POČET 2 KS  
c/ UMEĽÁ TRÁVA UT 40, VÝŠKA VĽASU HR. 40mm FARBA: ZELENÁ  
d/ BRÁNKA OCEĽOVÁ JEDNOKRÍDLOVÁ VÝPLŇ ROZMER 1100x2100mm  
e/ BRÁNKA OCEĽOVÁ DVOJKRÍDLOVÁ ROZMER 3600x2100mm; 1KS  
f/ OCHRANNÁ SIET' ZELENÁ, PE, hr. 4mm, VEĽKOSŤ OKA 100/100, VÝŠKA 6,0m  
g/ LAVIČKA PRE NÁHRADNÍKOV 5 MIESTNÁ, PRENOSNÁ, BEZ PRESTREŠENIA 4KS  
h/ LAVIČKA PARKOVA PRE DIVÁKOV š=1500mm; 6KS

-  PODKLADNÁ ZROVNÁVACIA VRSTVA Z KAMENIVA FRAKCIE 4–8 mm S ROZPRESTRENÍM A ZHUTNENÍM
-  PODKLADNÁ VRSTVA Z HRUBÉHO KAMENIVA FRAKCIE 16–32 mm S ROZPRESTRENÍM A ZHUTNENÍM
-  PODKLADNÁ VRSTVA Z HRUBÉHO KAMENIVA FRAKCIE 32–63 mm S ROZPRESTRENÍM A ZHUTNENÍM
-  PÔVODNÁ ZEMINA RASTLÝ TERÉN

|                  |   |                                                                 |           |
|------------------|---|-----------------------------------------------------------------|-----------|
| STAVEBNÍK:       | PARTIZÁN BARDEJOV BŠK, DRUŽSTEVNÁ 32 085 01 Bardejov, IČO:50977954                                    | VYPRACOVAL: ING. PAVOL JAVORSKÝ                                 |           |
| MIESTO STAVBY:   | ŠPORTOVÝ AREÁL PARTIZÁN BARDEJOV BŠK Družstevná ul. 32, 085 01 Bardejov č.p.:1474/1, 1474/18; 1474/16 | ZODP. PROJEKTANT: ING. PAVOL JAVORSKÝ<br>ING. ANDREA ŠTEFANKOVÁ |           |
| NÁZOV PROJEKTU:  | VÝSTAVBA A MODERNIZÁCIA ŠPORTOVÉHO AREÁLU PARTIZÁN BARDEJOV BŠK                                       | FORMÁT                                                          | 700x297mm |
| STAVEBNÝ OBJEKT: | S0-02.1 VÝSTAVBA MULTIFUNČNÉHO IHRISKA 50x30m                                                         | DÁTUM                                                           | 01/2026   |
| OBSAH:           | REZ A–A´                                                                                              | STUPEŇ                                                          | PZ DPSP   |
| ČASŤ:            | STAVEBNÉ A ARCHITEKTONICKÉ RIEŠENIE                                                                   | ČÍSLO VÝKRESU                                                   | 02.1-4    |